


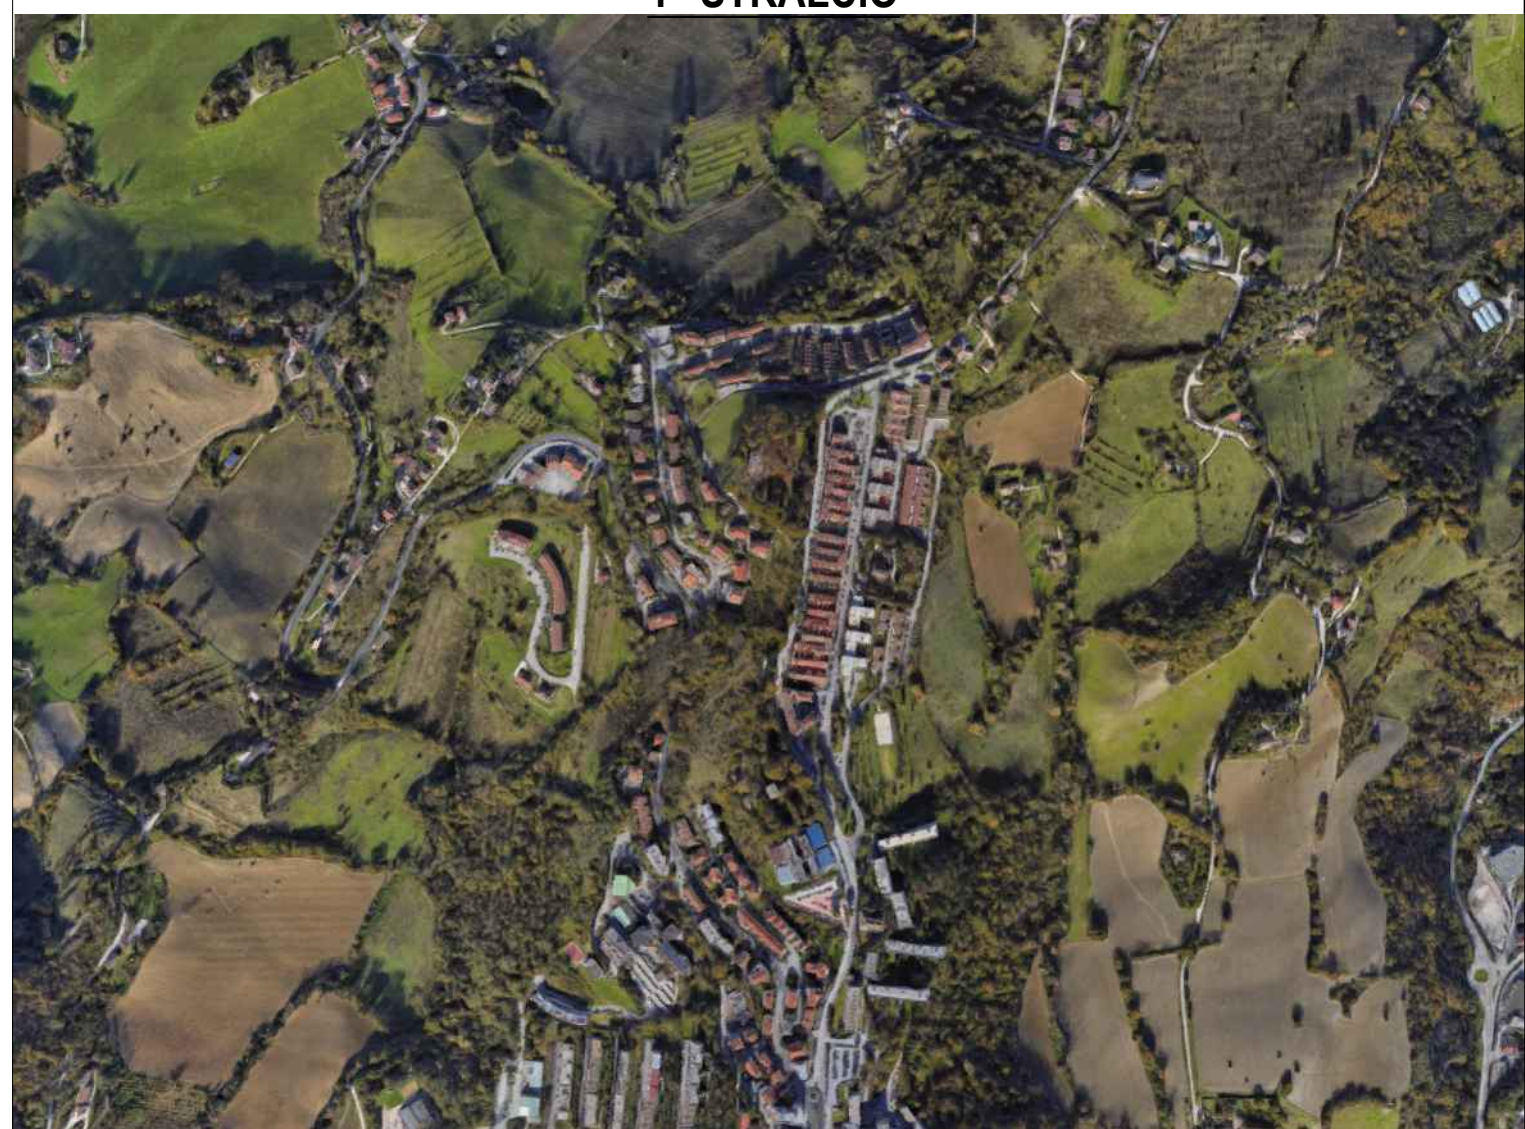

PROGETTO ESECUTIVO

OGGETTO: RILIEVO E PROGETTO

TRATTO 2
PLANIMETRIA
SEZIONI

ARCHIVIO/MARCIAPIEDE GADANA_1° stralzo

DATA:

LUGLIO 2018

TAVOLA:


3

4

AGGIORNAMENTI:


SCALA:
1:500
1:5000

LEGENDA

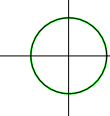

DESCRIZIONE PUNTO

- LIMITE ASFALTO STRADA PROVINCIALE S.P. 9 - ("lim asf")
- TRACCIATO STRADALE S.P. 9 IN CORRISP. DI ACCESSI CARRABILI - ("acc")
- MURI DI RECINZIONE E/O CONTENIMENTO - ("muro")
- BANCHINA STRADALE E/O SCARPATA DOVE RILEVABILE - ("banchina" - "scarp")
- MARCIAPIEDE ESISTENTE - ("marc")
- GUARD RAIL - ("guard rail")
- ATTRAVERSAMENTO TUBO FOGNATURA PUBBLICA
- MARCIAPIEDE ESISTENTE
- MARCIAPIEDE DI PROGETTO

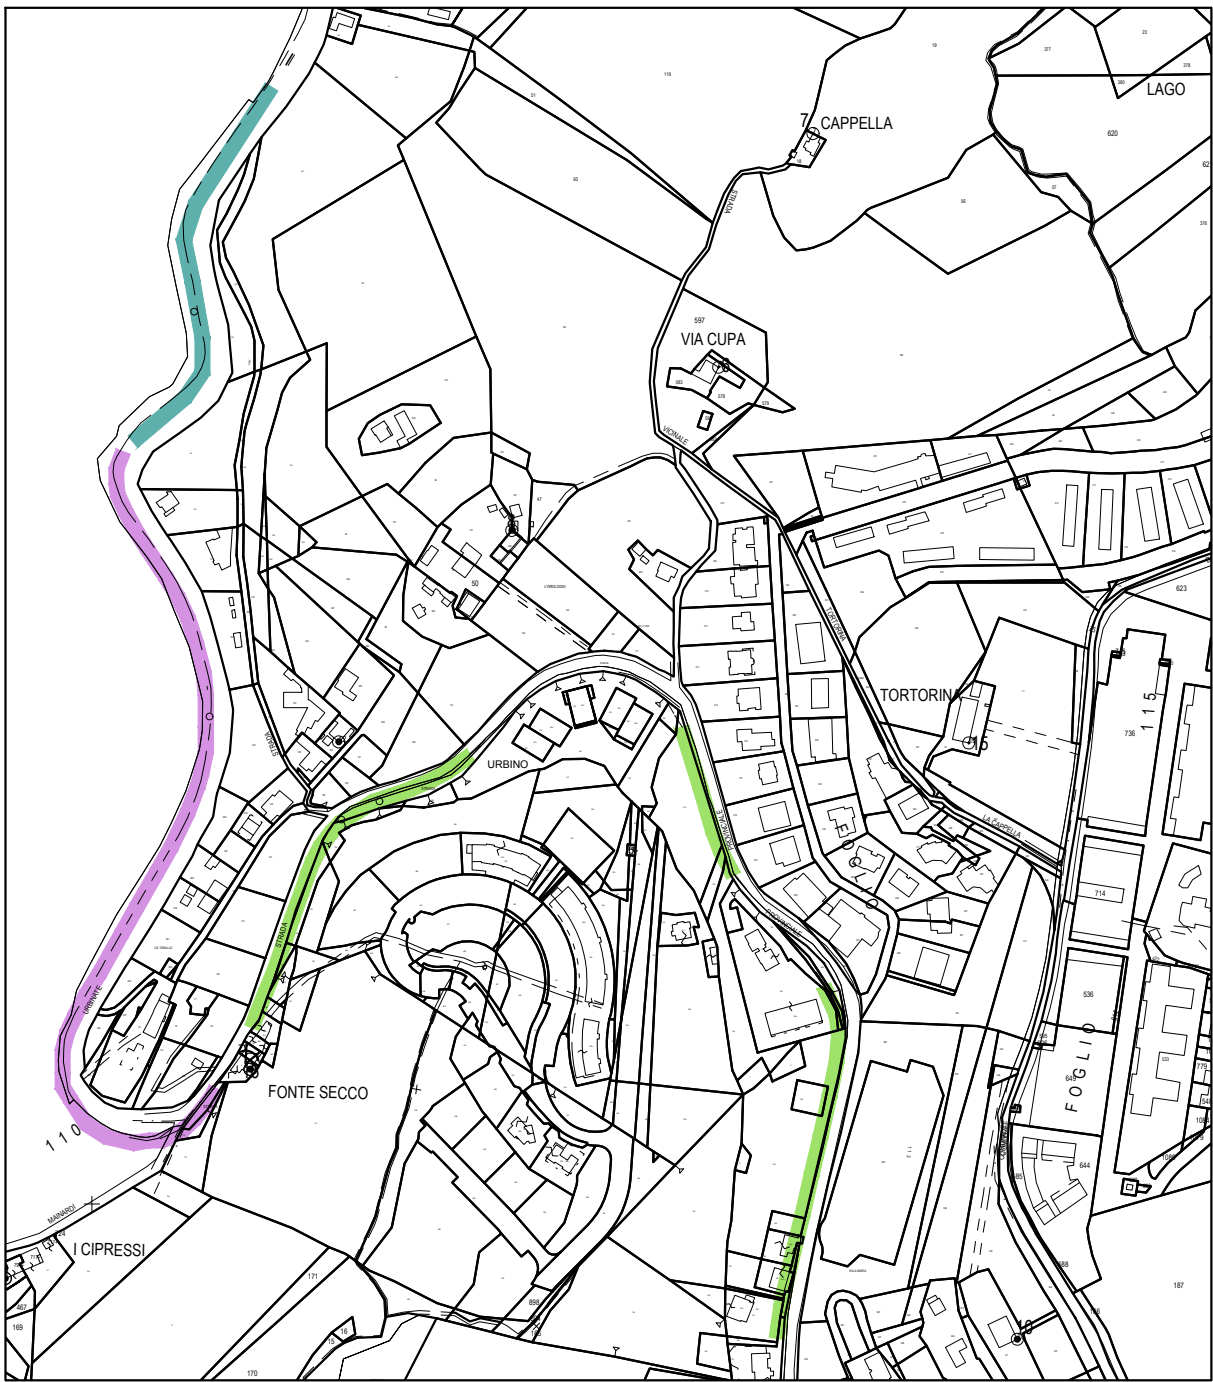

PIANTA PILOTA scala 1:5000

- TRATTO 1
- TRATTO 2
- TRATTO 3

RILIEVO
PROGETTO

SCALA LUNGHEZZE 1 : 100
SCALA ALTEZZE 1 : 100

Punti battuti	1	2	3	4
Quote di Rilievo	384.70	384.84	385.04	385.04
Distanze parziali	0.00	1.63	1.62	7.00
Distanze progressive	0.00	1.63	3.24	10.24

SEZIONE 4-4 scala 1:100


RILIEVO
PROGETTO

SCALA LUNGHEZZE 1 : 100
SCALA ALTEZZE 1 : 100


Punti battuti	1	2	3	4
Quote di Rilievo	401.99	401.40	401.63	401.60
Distanze parziali	0.00	1.00	1.11	8.35
Distanze progressive	0.00	1.00	2.09	10.44

SEZIONE 5-5 scala 1:100

1° STRALCIO

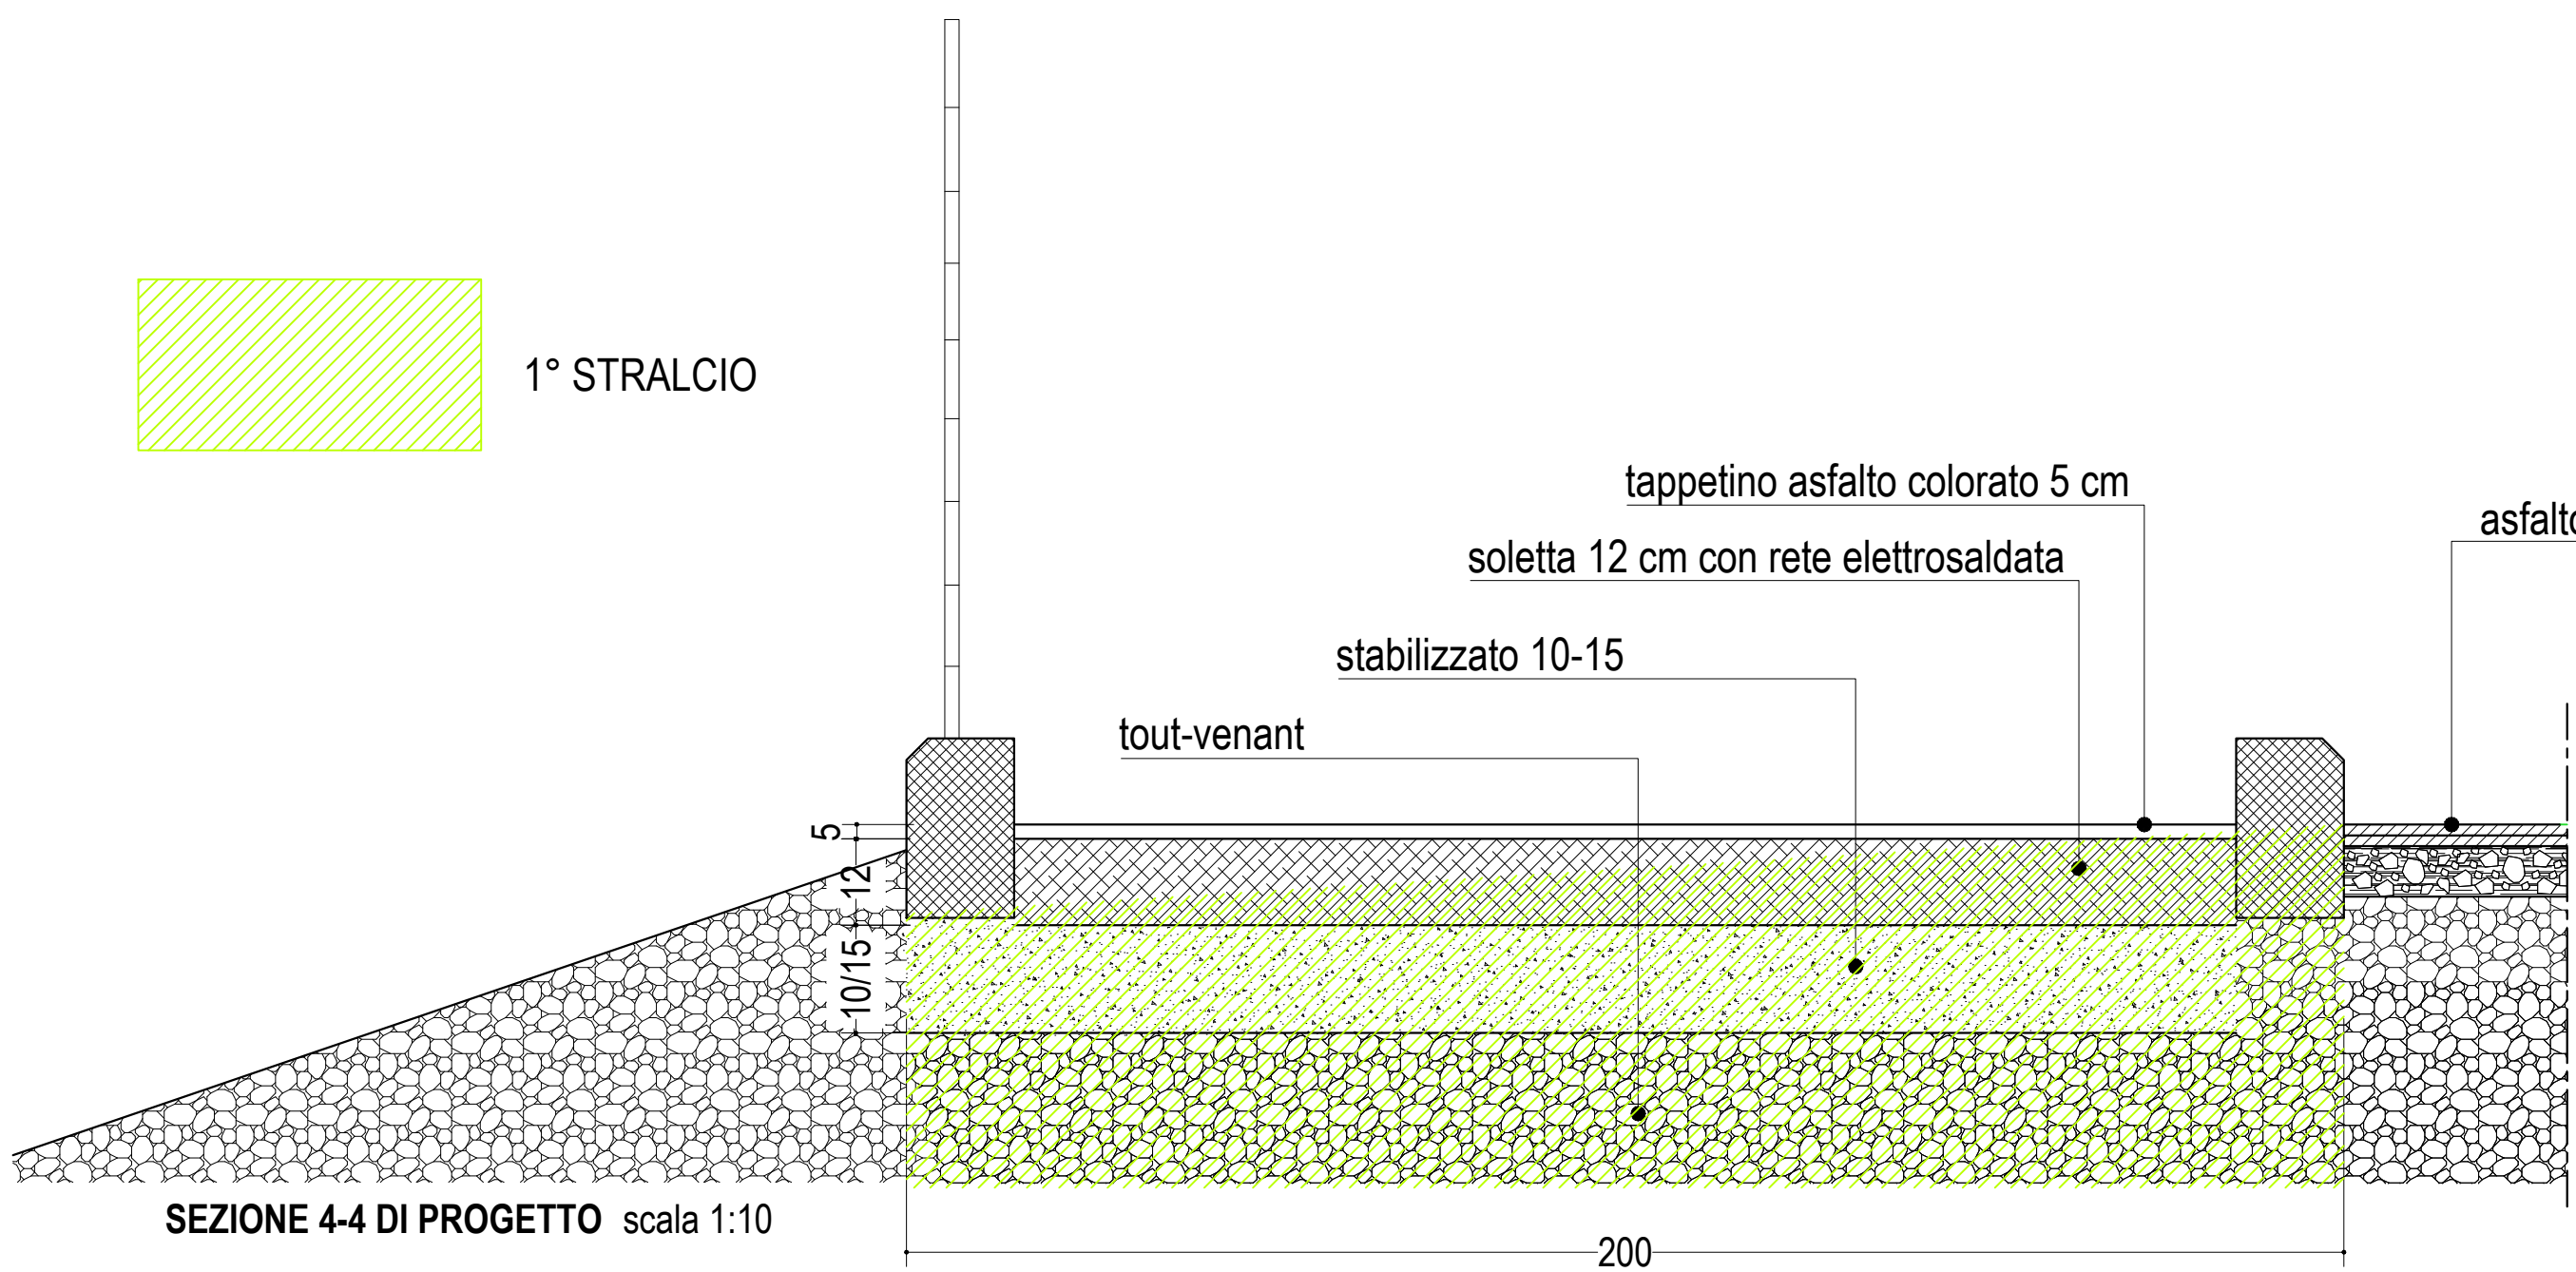

SEZIONE 4-4 DI PROGETTO scala 1:10

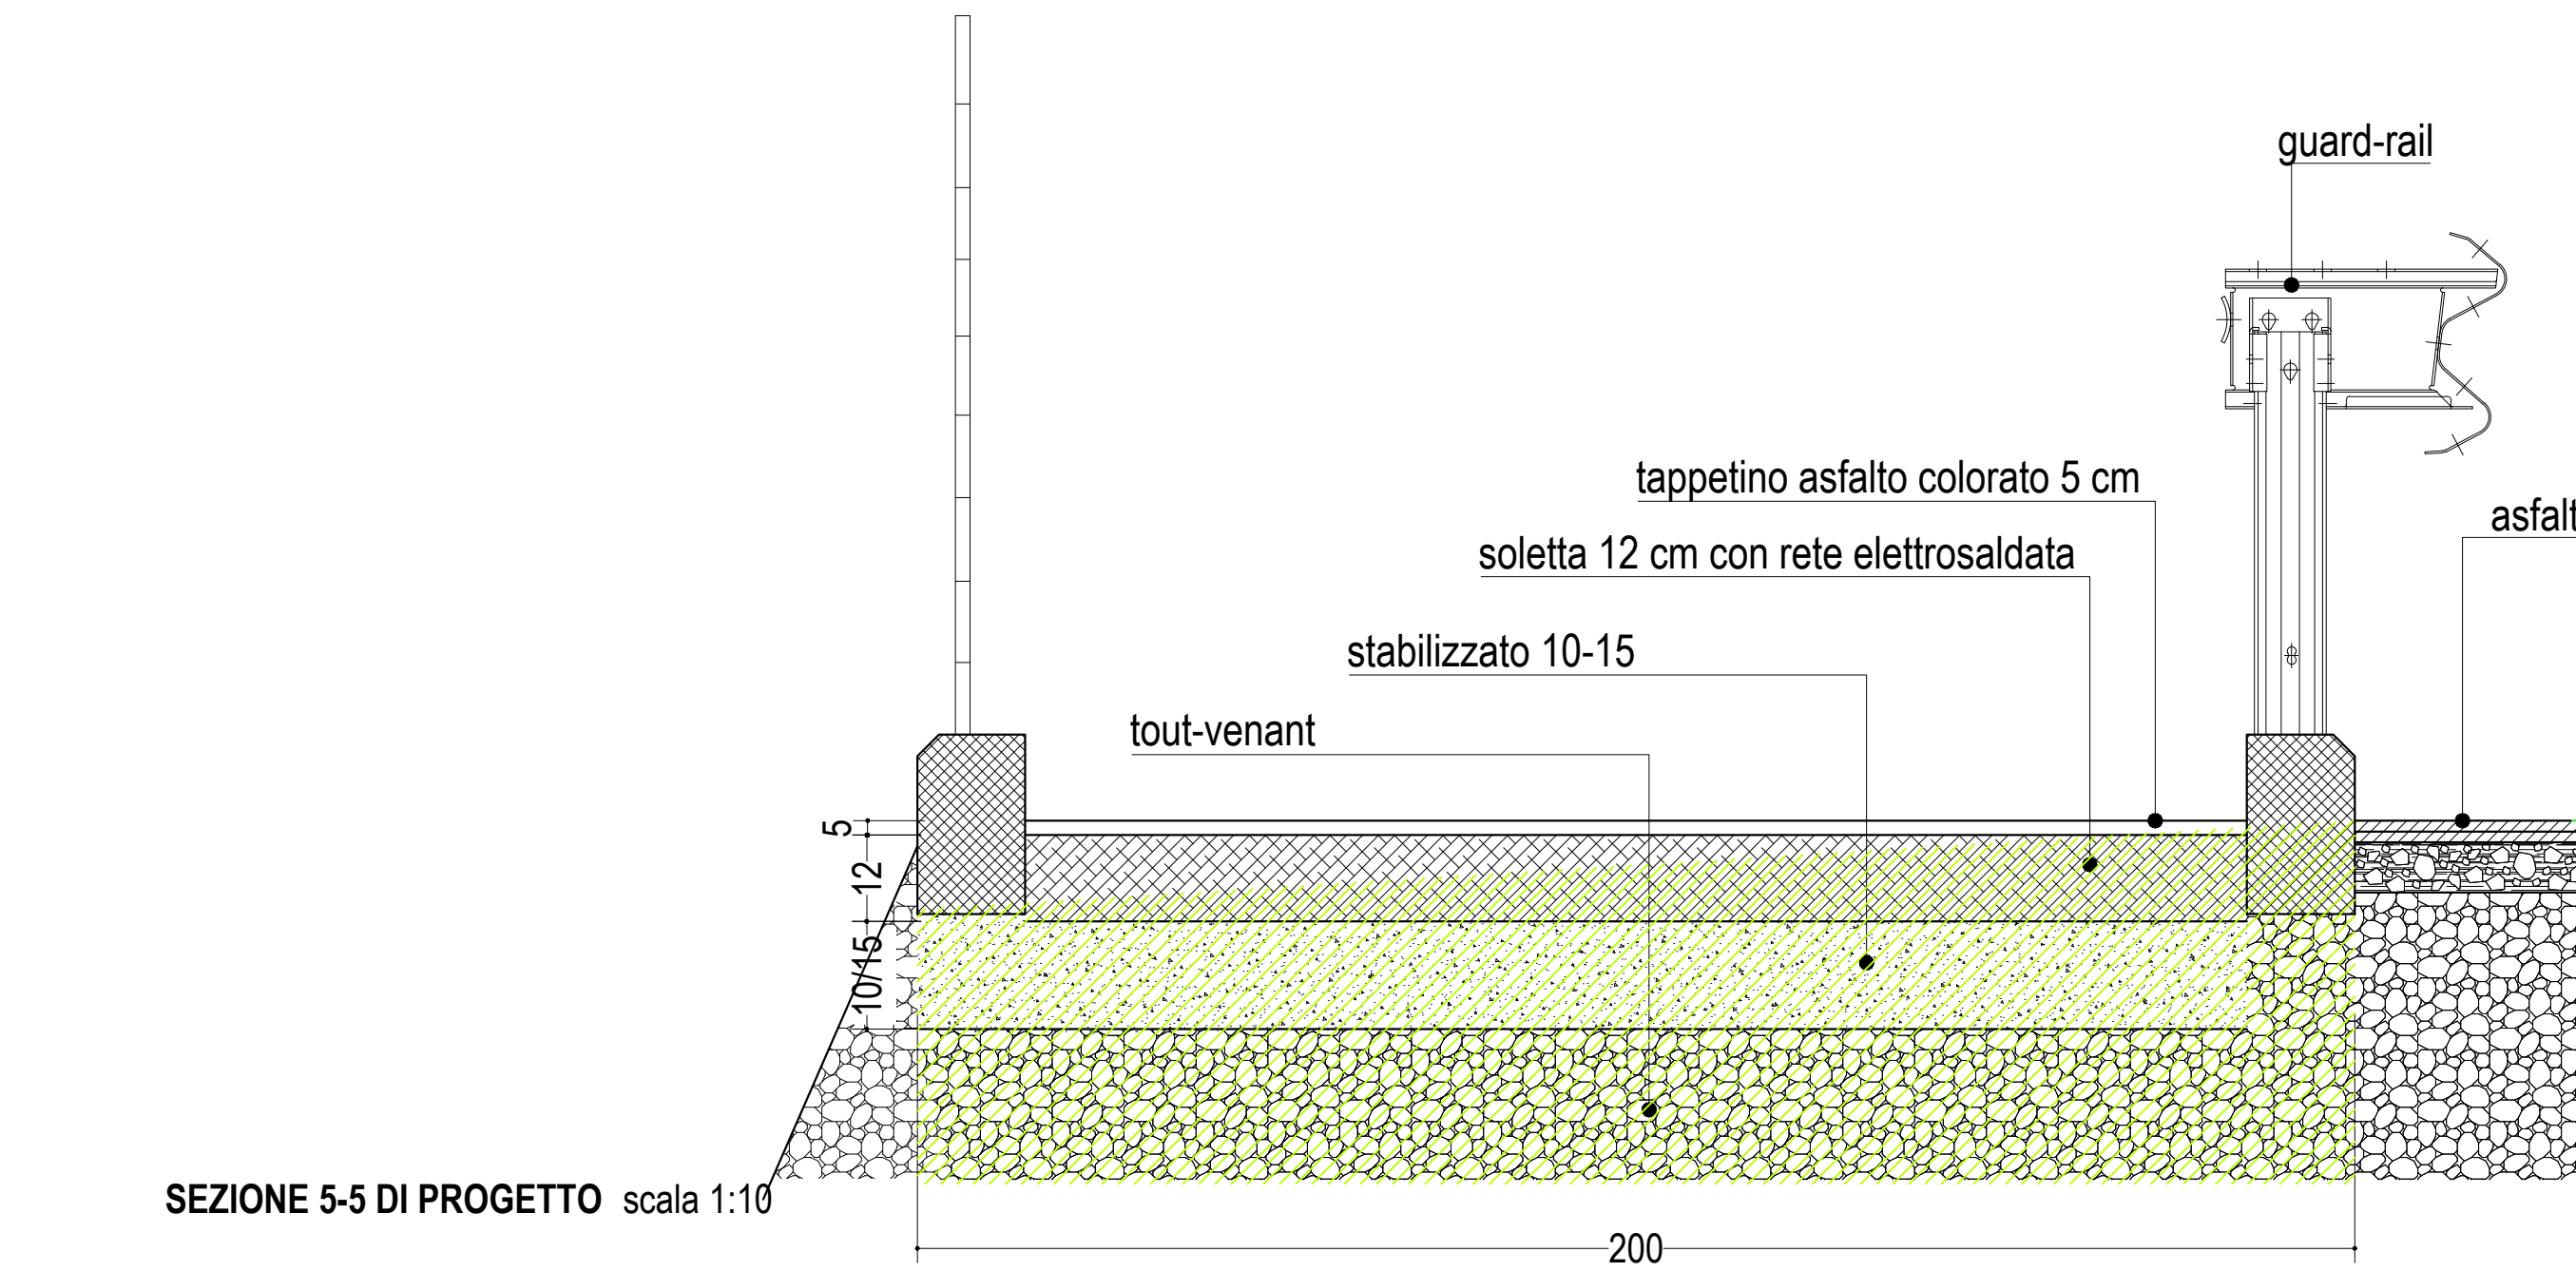

SEZIONE 5-5 DI PROGETTO scala 1:10

PLANIMETRIA TRATTO 2 scala 1:500