

# COMUNE DI URBINO

## SETTORE URBANISTICA

### PIANO ATTUATIVO PARCO DELLE VIGNE E DELLA RESISTENZA

Responsabile del Procedimento:  
Ing. Costantino Bernardini

Progetto:  
Arch. Adriano D'Angelo  
Ing. Costantino Bernardini  
Ing. Chiara Cesaroni

Consulente per la progettazione degli spazi aperti:  
Arch. Lucia Falcioni


Argomento tavola:  
Estratto catastale e Prg

# TAV. 1

Scala 1:2000

Data: Agosto 2016

Comune di Urbino - elenco delle proprietà intestatarie		
intestatarie	Foglio	mappale
Demanio Pubblico dello Stato	265	963 - 1002
Demanio Pubblico dello Stato	265	380 p
Comune di Urbino	265	283
Comune di Urbino	265	284
Comune di Urbino	265	2109
Comune di Urbino	265	2111
Comune di Urbino	265	281
Comune di Urbino	164	505
Comune di Urbino	164	50
Comune di Urbino	164	48
Comune di Urbino	164	47
Comune di Urbino	164	52
Comune di Urbino	164	53 sub 2
Comune di Urbino	164	102
Comune di Urbino	164	504
Comune di Urbino	164	72
Comune di Urbino	164	77
Comune di Urbino	164	94
Comune di Urbino	164	397
Comune di Urbino	164	396
Comune di Urbino	164	395
Comune di Urbino	164	398
Comune di Urbino	164	407
Comune di Urbino	164	406
Comune di Urbino	164	405
Comune di Urbino	164	403p.
Comune di Urbino	164	105
Comune di Urbino	164	408
Enel	164	391
Enel	164	441
Santi Nazzeno	164	53 sub 1
Santi Nazzeno	164	55

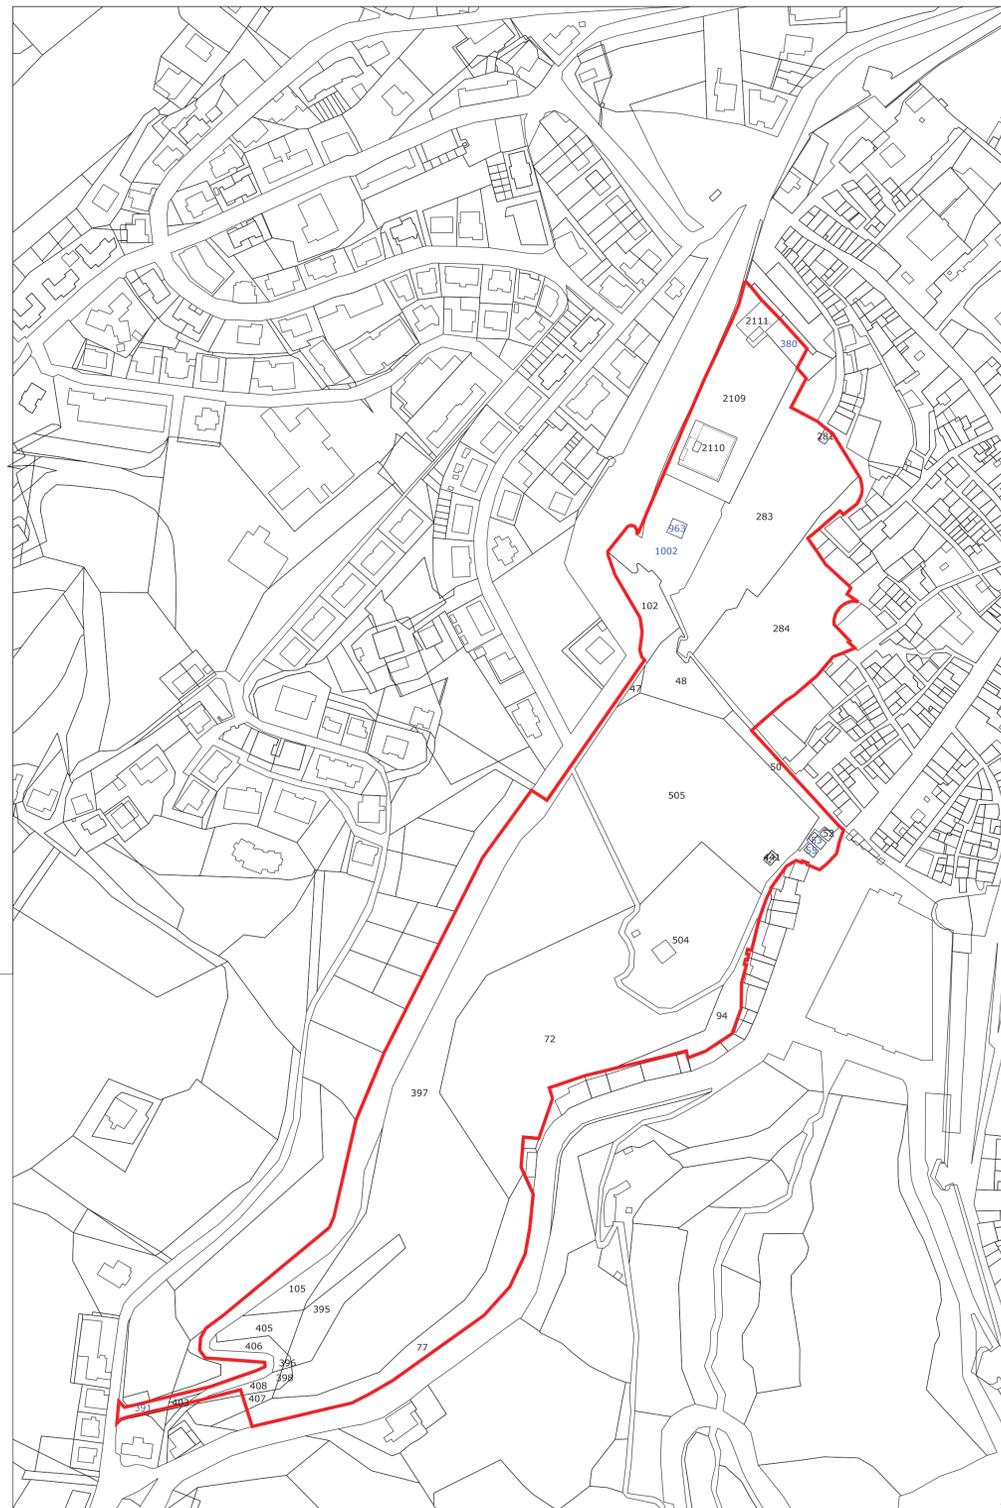

estratto catastale - comune di urbino Fogli 265 e 164

perimetro piano particolareggiato



variante al prg vigente adottata con delibera n. .... del .....

	A	Centro storico		C/n	Zone urbane di espansione dell'abitato a prevalente destinazione residenziale
	A/n	Residui dell'insediamento storico nel territorio inglobati nella recente struttura urbana		D/n	Idem, a prevalente destinazione specialistica (artigianale, commerciale, direzionale, industriale)
	B/n	Aree urbane di recente edificazione		F/n	Aree per standards, per attivita' collettive, verde pubblico e parcheggi
	B/n	Aree urbane di recente edificazione, a specifica destinazione produttiva			Aree verdi di pertinenze stradali
	B/n	Aree urbane di recente edificazione, soggette a intervento di ristrutturazione urbanistica		PU	Zone di Parco Attrezzato (Urbano, Scientifico)
				PT	Zone di Parco Territoriale (delle Cesane, del Foglia e di Pallino, di San Lorenzo in Cerquetobano)