


PLANIMETRIA USO DEL SUOLO
CON DELIMITAZIONE DELLE AREE
ZONA 1 e ZONA 2 OGGETTO DI VARIANTE

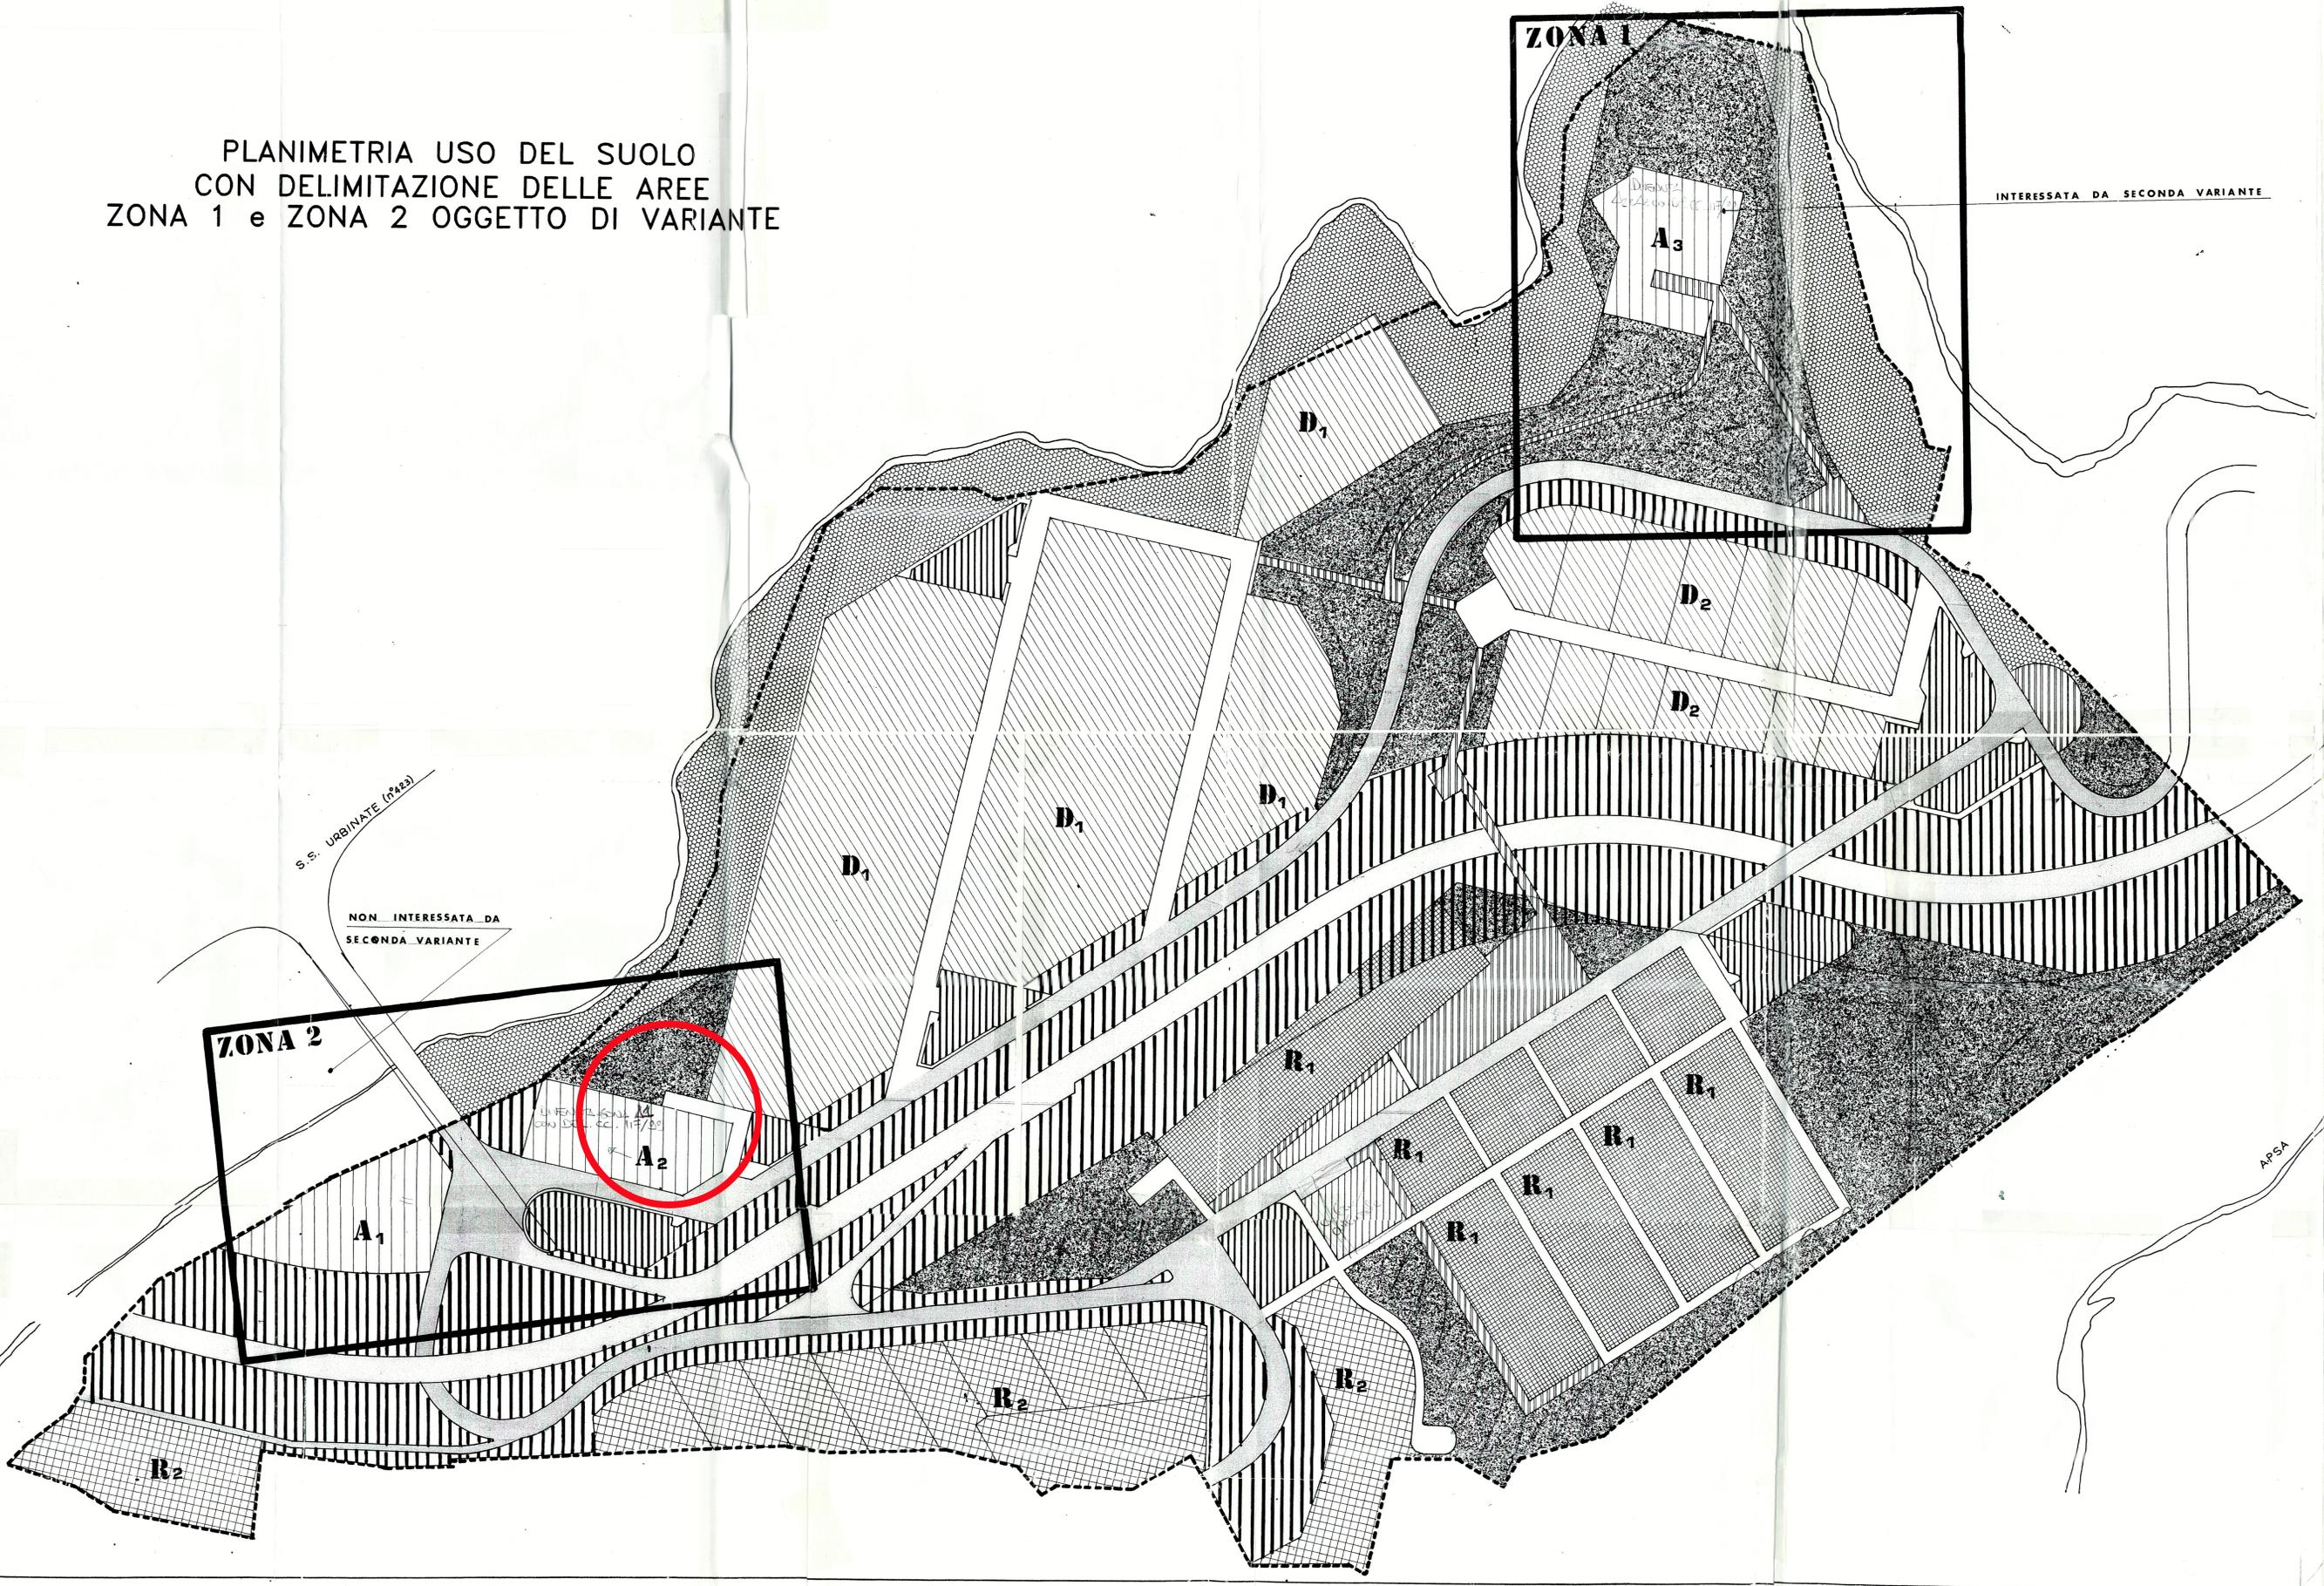

COMUNE DI URBINO
VARIANTE AL PIANO PARTICOLAREGGIATO
DI PONTE ARMELLINA - CASTEL BOCCIONE
TAVO

PERIMETRAZIONE DELLE
AREE OGGETTO DELLA VARIANTE:
ZONA 1 e ZONA 2

AMBITO TERRITORIALE:
PERIMETRO DI PIANO PARTICOLAREGGIATO
DI PONTE ARMELLINA - CASTEL BOCCIONE

0 DATI		
0.1	Superficie dell'area di P.P. interessata dalla variante (superficie fondiaria)	Mq. 242.345
0.2	Superficie dell'area residenziale (superficie fondiaria)	Mq. 36.600
0.3	Superficie aree destinate esclusivamente al servizio della residenza	Mq. 1.800
0.4	Superficie a verde pubblico	Mq. 38.015
0.5	Superfici destinate ad attrezzature collettive	Mq. 8.400
0.6	Superfici destinate ad artigianato e industria	Mq. 50.700
0.7	Superficie destinata a parcheggi di zona	Mq. 6.440
0.8	Superficie destinata alla viabilità, aree annesse ed aree sottoposte a vincoli speciali	Mq. 98.390

1 LIMITI

1.1 Perimetro dell'area oggetto di P.P.

2 USO DEL SUOLO

2.1 Viabilità veicolare e pedonale, aree annesse e fasce di rispetto, parcheggi.

2.1.1 viabilità di livello territoriale

2.1.2 viabilità di livello urbano

2.1.3 viabilità di livello locale

2.1.4 parcheggi di zona

2.1.5 piazze, strade e percorsi pedonali

2.1.6 sottopassi

2.3 Aree a verde pubblico

2.4 Servizi della residenza

2.5 Attrezzature di livello urbano (A ammessa residenza)

2.6 Aree per l'artigianato e l'industria

2.7 Aree di protezione idrogeologica

3 Perimetrazione ZONA 1 e ZONA 2

* Disegnata su mappa catastale

AREA OGGETTO DI VARIANTE