


SEZIONE B-B Scala 1:200

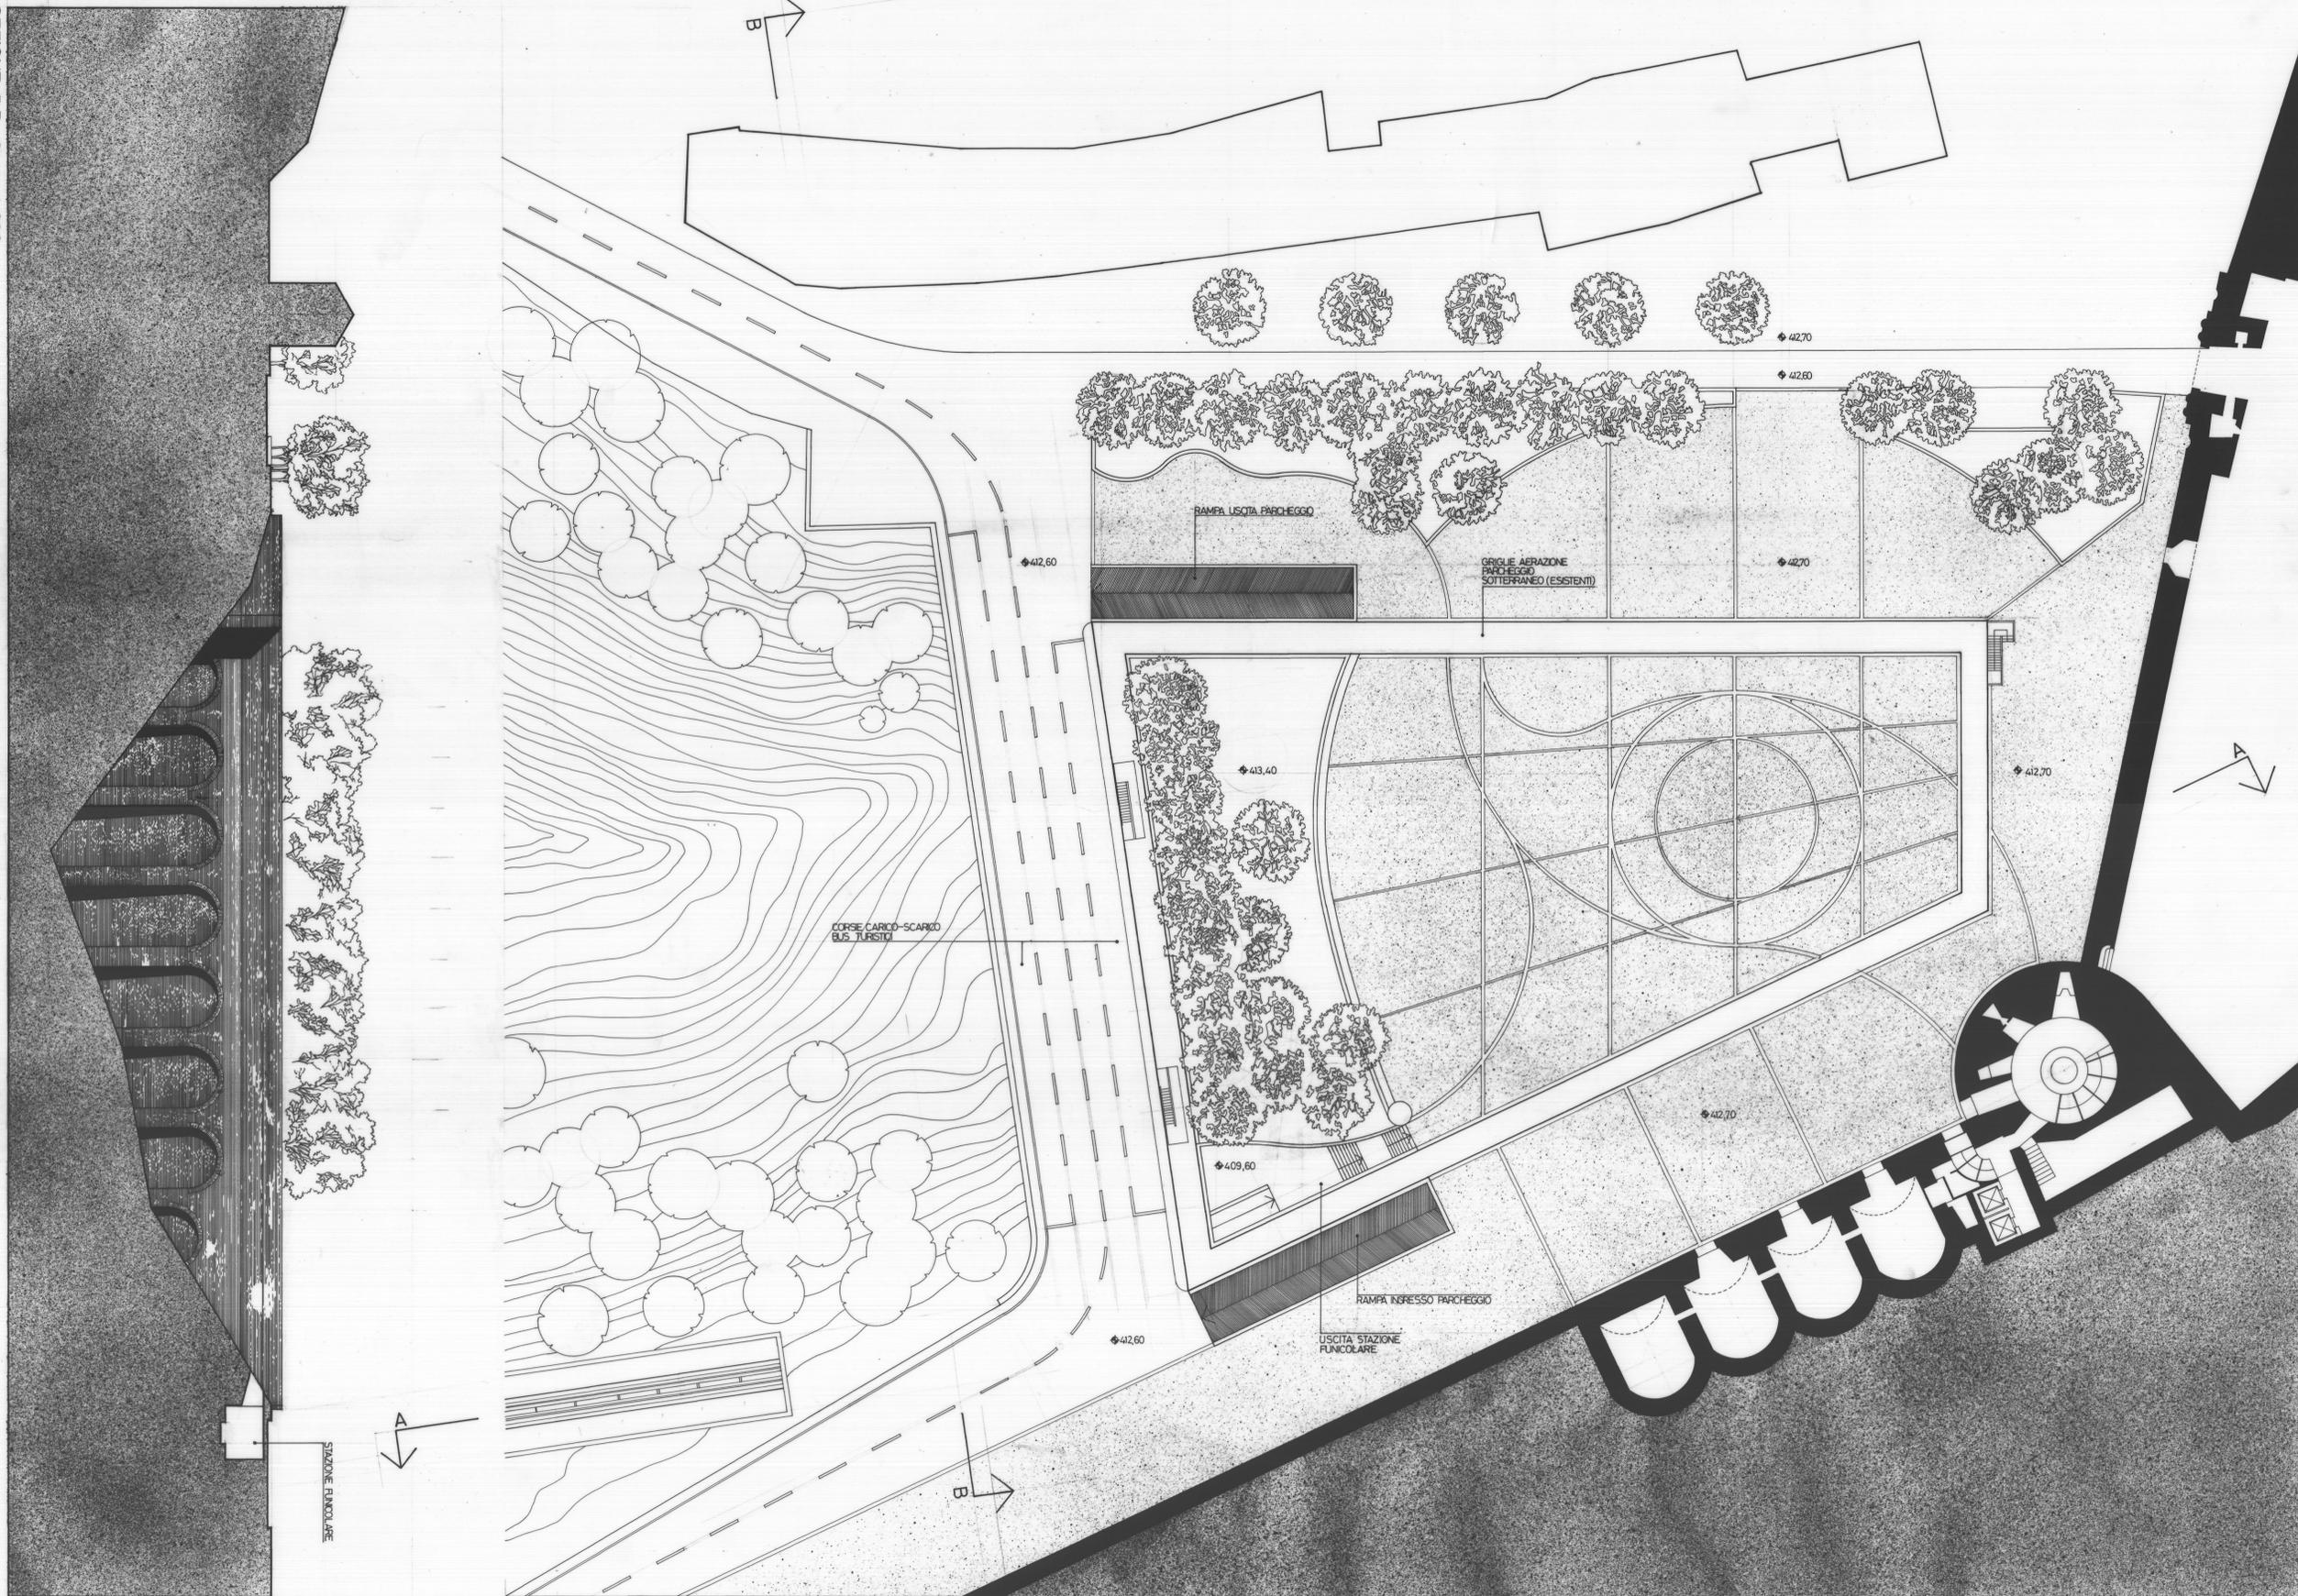

PIANTA Scala 1:200. IL DISEGNO DELLA PAVIMENTAZIONE RAPPRESENTA LA TRACCIA A TERRA DELLE QUATTRO CONFIGURAZIONI SPAZIALI PRINCIPALI. LE INTERSEZIONI E LE TRAME CHE IN QUESTO MODO SI DEFINISCONO POSSONO SUGGERIRNE ALTRE ANCORA.

COMUNE DI URBINO
TRASPOSIZIONE SU BASE CATASTALE NUMERICA, VALIDAZIONE E AGGIORNAMENTO P.R.G.
VARIANTE P.R.G. - 2012

Responsabile del procedimento: Ing. Carlo Giovanni
Coordinamento: Dott. Alessandro Dipala
Gruppo di lavoro:
Ufficio Pianificazione e Ambiente: Arch. Adriano D'Angelo - Arch. Luana Alessandria
Ufficio Edilizia Privata: Ing. Costantino Bernardini - Capm. Argeo Valbonesi

P.R.G. DI URBINO 1994
QUARTA PARTE: PROGETTI

Progetto:
GIANCARLO DE CARLO
con
Arch. PAOLO SPADA

e la collaborazione dell'Ufficio Urbanistico
diretto dall'Ing. Carlo Giovanni

Data: febbraio 1994

Argomento tavola:
B. Mercatale
Planimetria

Scala: 1:200
Collaboratori:
Arch. Marco Guarino

201.IV
B2