



SEZ. C-C

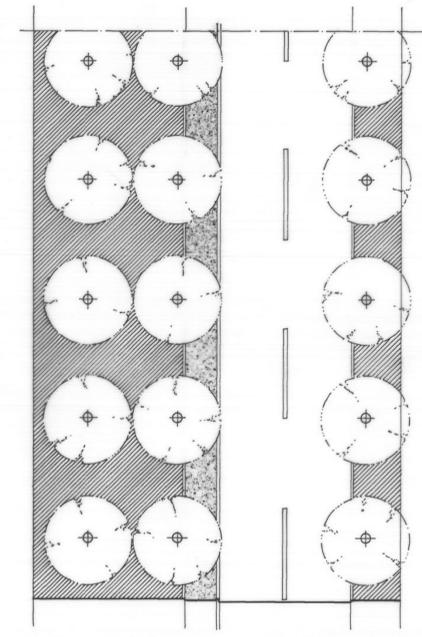


PISTA CICLABILE

strada statale n° 73bis

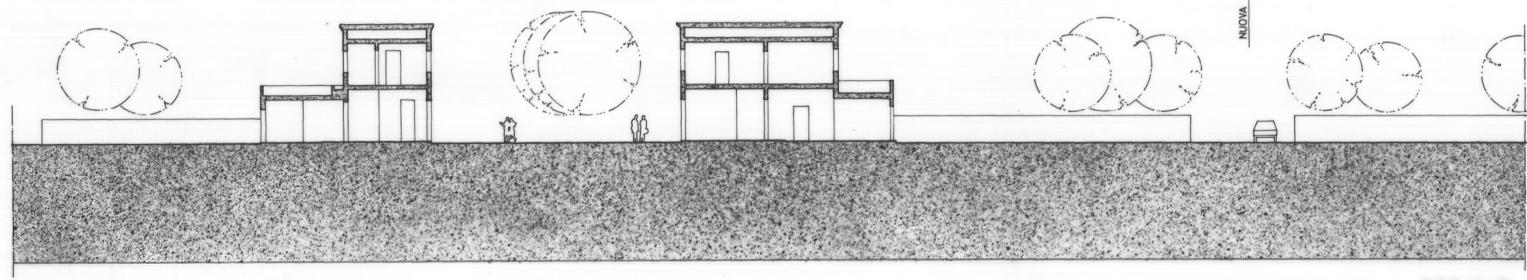

SEZ. B-B

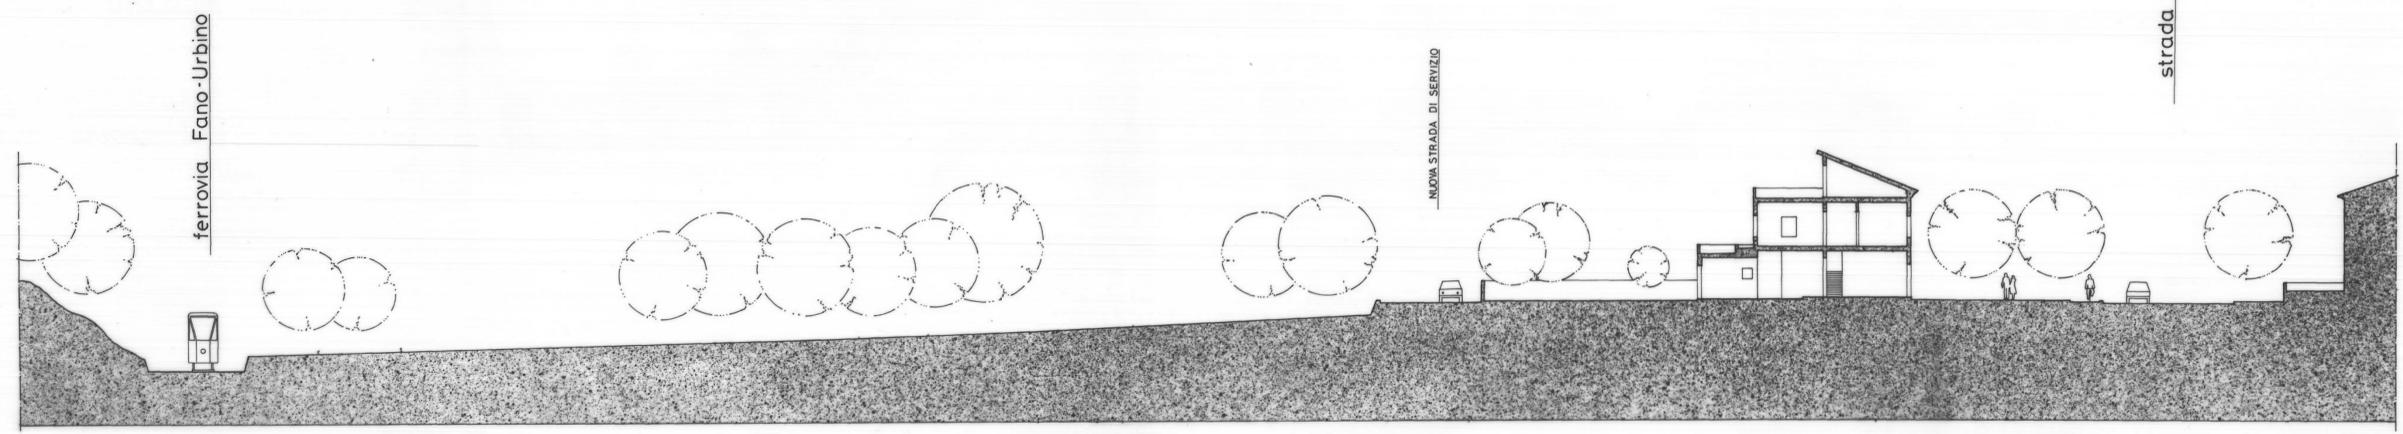

SEZ. A-A



**COMUNE DI URBINO**  
 TRASPOSIZIONE SU BASE CATASTALE NUMERICA, VALIDAZIONE E AGGIORNAMENTO P.R.G.  
 VARIANTE P.R.G. - 2012  
 Responsabile del procedimento: Ing. Carlo Giovannini  
 Coordinamento: Dott. Alessandro Dipaola  
 Gruppo di lavoro:  
 Ufficio Pianificazione e Ambiente: Arch. Adriano D'Angelo - Arch. Luana Alessandrini  
 Ufficio Edilizia Privata: Ing. Costantino Bernardini - Geom. Anteo Valbonesi

**P.R.G. DI URBINO 1994**  
**QUARTA PARTE: PROGETTI**

Progetto: <b>GIANCARLO DE CARLO</b> con Arch. <b>PAOLO SPADA</b>	Argomento tavola: <b>F. Canavaccio</b> Sezioni dell'area centrale di Canavaccio
Data: febbraio 1994	Scala: 1:200 Collaboratori: Arch. Marco Ceccaroni Arch. Benedict Zucchi

201.IV  
F6

Via Pier Capponi 13    20145 Milano    tel. 02/48011832    fax 02/48194667