


- 1. ATTREZZATURE UNIVERSITARIE (POLO SCIENTIFICO)
- 2. ATTREZZATURE UNIVERSITARIE (AREA SOGESTA)
- 3. AREA PICCOLI IMPIANTI PRODUTTIVI IN INCUBAZIONE
- 4. AREE AGRICOLE

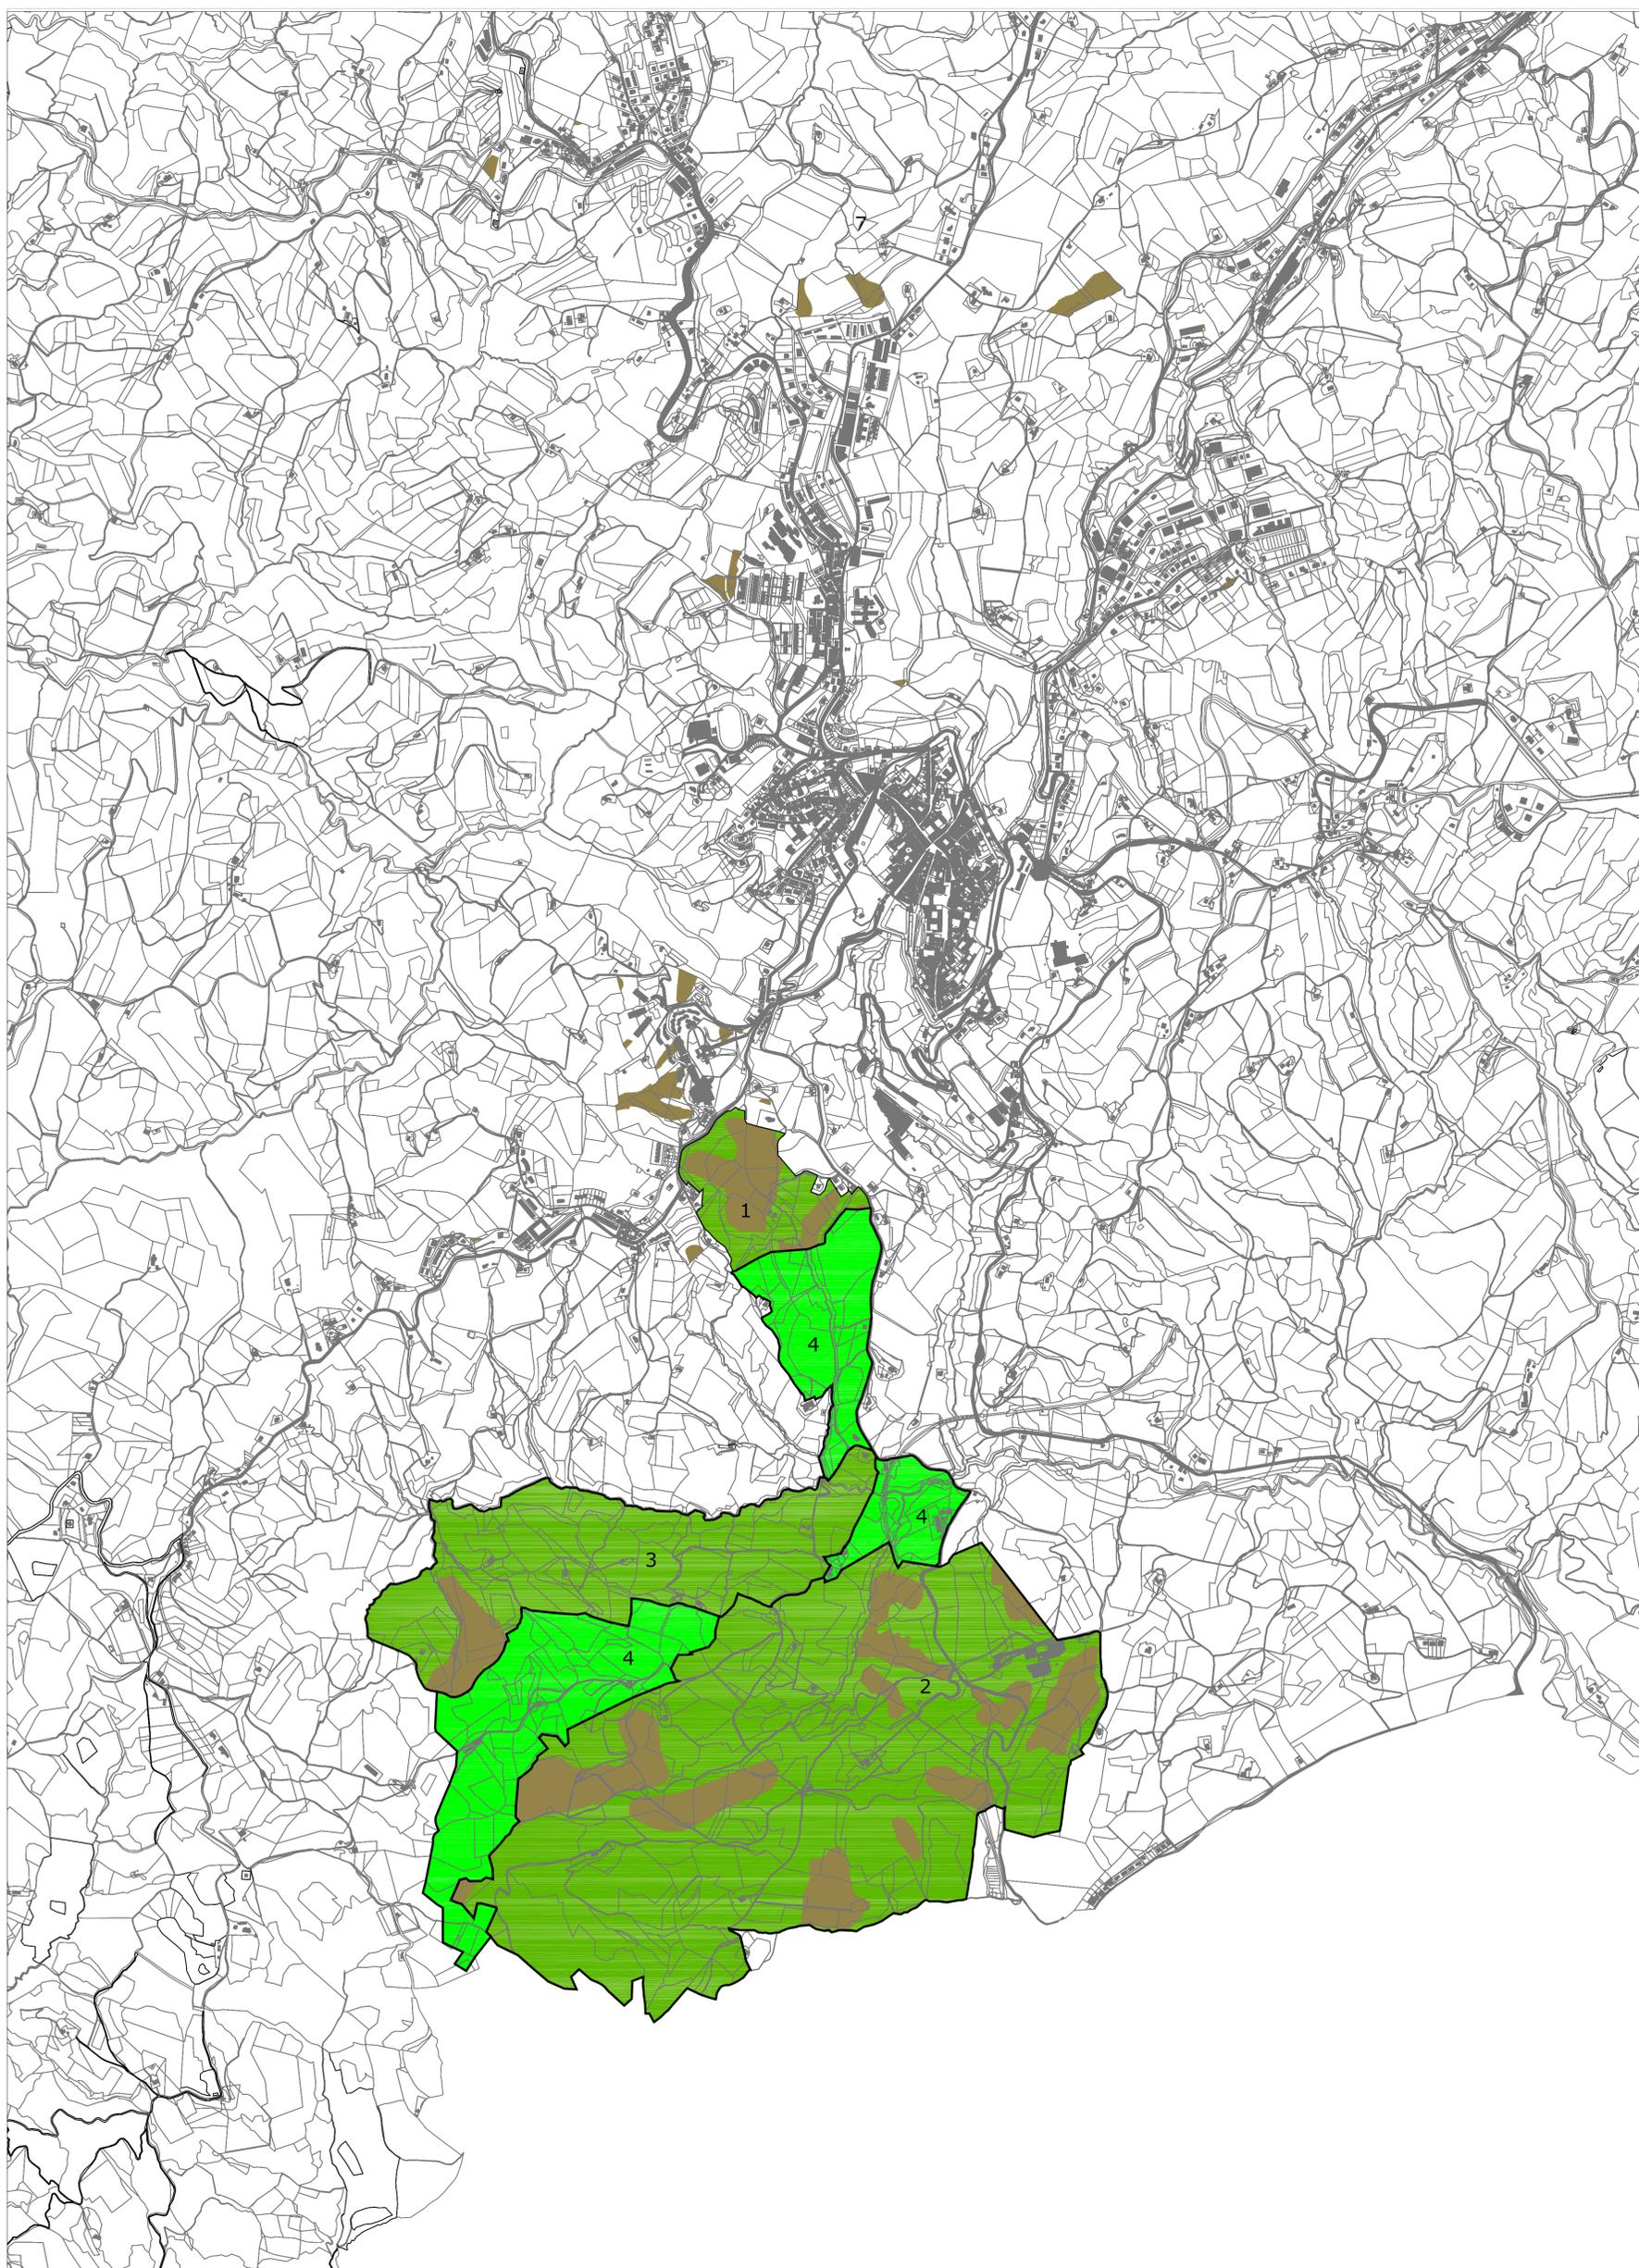

Nell'area ricadono zone classificate a pericolosità elevata P3 per le quali valgono integralmente le Norme di Attuazione del Piano stralcio di bacino per l'Assetto Idrogeologico dei bacini di rilievo regionale (PAI) approvato con deliberazione del Consiglio Regionale n.116 del 21/01/2004 e successive modifiche ed integrazioni con particolare riferimento agli articoli 7, 9, 12, 23¹

¹Modifica introdotta a seguito del parere n.3130/13 del Servizio 11 della Provincia di Pesaro Urbino relativo all'art.89 D.P.R. 6 giugno 2001 n.380

P.A.I. aree P3

ZONIZZAZIONI all'interno del Parco Scientifico

ZONE F

ZONE E

COMUNE DI URBINO
 TRASPOSIZIONE SU BASE CATASTALE NUMERICA, VALIDAZIONE E AGGIORNAMENTO P.R.G.
 VARIANTE P.R.G. - 2012

Responsabile del procedimento: Ing. Carlo Giovannini
 Coordinamento: Dott. Alessandro Dipasola
 Gruppo di lavoro:
 Ufficio Pianificazione e Ambiente: Arch. Adriano D'Angelo - Arch. Luana Alessandrini
 Ufficio Edilizia Privata: Ing. Costantino Bernardini - Geom. Argeo Valbonesi

P.R.G. DI URBINO 1994
 QUARTA PARTE: PROGETTI

Progetto:
 GIANCARLO DE CARLO

Arch. PAOLO SPADA

e la collaborazione dell' Ufficio Urbanistico
 diretto dall' Ing. Carlo Giovannini

Argomento tavola:

Q. Parco Scientifico
 Inquadramento generale

Scala 1:10.000-1:5.000

201.IV
 Q2