

PIANO DI RIQUALIFICAZIONE  
DEL CENTRO STORICO DI URBINO




Progettista:  
Arch. MASSIMO CASOLARI

Il Sindaco:  
Dott. MASSIMO GALUZZI

L'Ass.re all'Urbanistica:  
Prof. MASSIMO GUIDI

VIA BATTISTI LATO SUD:  
NORMATIVA

Consulenti: Cecilio Della Casa Fabio Iemmi	Responsabili: Marco Paletti Matteo Guasti	<p>ARCH. MASSIMO CASOLARI Gabinetto d'Architettura via E. De' Cavoni, 4 - 05100 tel. 0722 - 248827</p>	TAVOLA n. <b>78</b>
Collaboratori: Davide Bedini Daniele Buosfante	Collaborazione e contributi del: Settore Urbanistico e Assetto del Territorio Dirigente Ing. Carlo Giovannini		Prat. 179

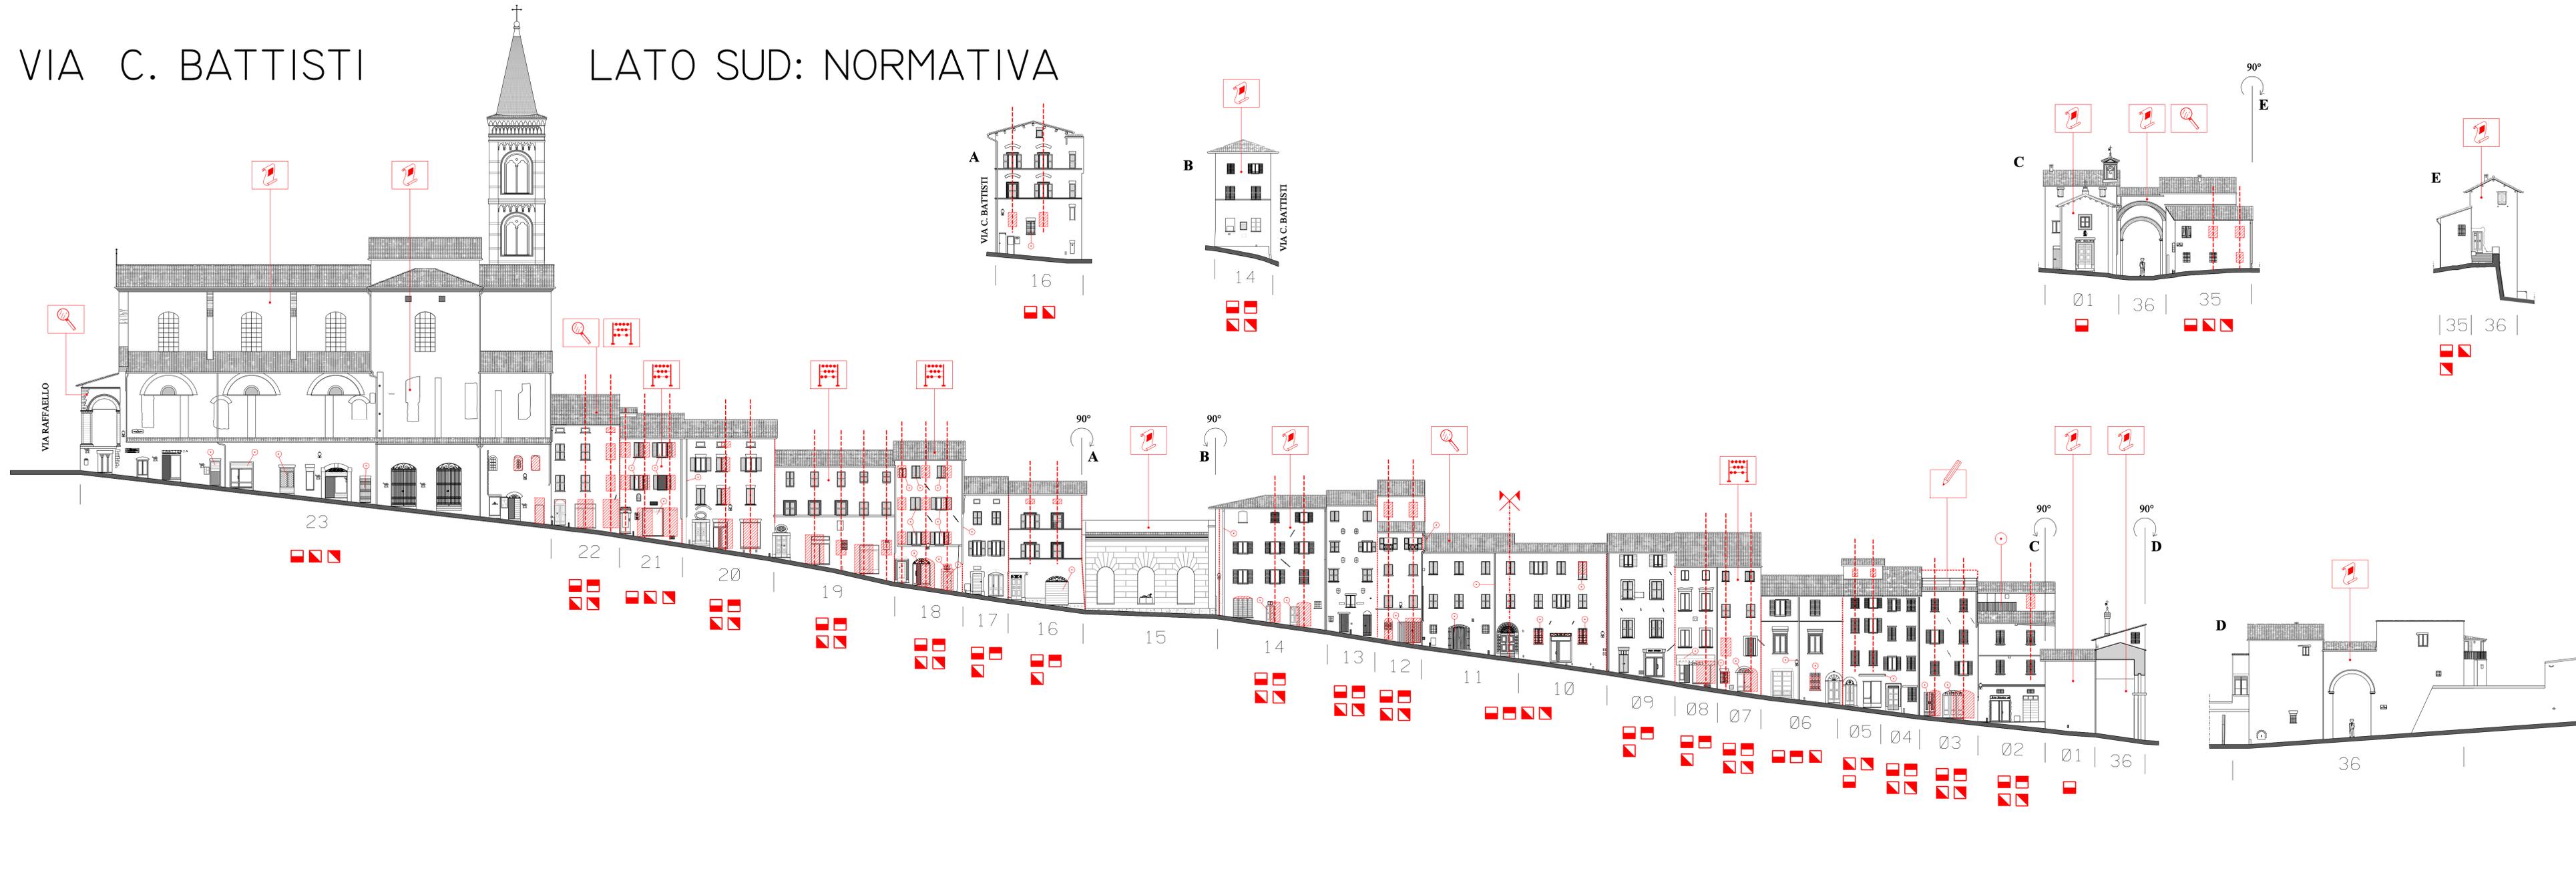

<b>PRESCRIZIONI PROGETTUALI:</b> ORGANIZZAZIONE DELLE APERTURE	
SIMMETRIA DEL FRONTE	ALLINEAMENTO DELLE APERTURE
NUOVE APERTURE O RIPROPOSIZIONE DELLE ESISTENTI	
<b>PRESCRIZIONI PROGETTUALI:</b> ELEMENTI COMPOSITIVI	
ZOCCOLO DA RIQUALIFICARE	FASCIE O CORNICI APERTURE AL PIANO TERRA
FASCIE O CORNICI APERTURE AI PIANI SUPERIORI	ZOCCOLO DA RIQUALIFICARE
ELEMENTI DI FACCIATA DA ELIMINARE	COLLOCAMENTO DEL PLUVIALE
<b>PRESCRIZIONI PROGETTUALI:</b> METODOLOGIA DI INTERVENTO	
RISTRUTTURAZIONE IN CORSO O PROSSIMO INIZIO DEI LAVORI	INTEGRAZIONI DI VOLUME PER ADEGUAMENTO TIPOLOGICO
ESISTENZA DI MATERIALE GRAFICO, FOTOGRAFICO STORICO	MURETTO INTONACATO E TINTEGGIATO
PROPOSTA DI INTERVENTO SOGGETTA AD ANALISI DELL'ESISTENTE	DEMOLIZIONE DI SUPERFETTAZIONI E VOLUMI SUBALTERNI
APERTURE DA RIORGANIZZARE	INTEGRAZIONI DI VOLUME