



VISTA AEREA DELL'AREA



STRALCIO CARTA TECNICA REGIONALE SEZIONE 279080 scala 1:5000



STRALCIO PLANIMETRIA CATASTALE  
UNIONE DEI FOGLI FOGLI 111-112-113-114-115 scala 1:5000

**REALIZZAZIONE MARCIAPIEDE SU STRADA PROVINCIALE  
FELTRESA N. 9 DA GADANA A URBINO  
1° STRALCIO**



**PROGETTO ESECUTIVO**

**OGGETTO: INQUADRAMENTO GENERALE**

VISTA AEREA DELL'AREA  
STRALCIO CARTA TECNICA REGIONALE  
STRALCIO PLANIMETRIA CATASTALE  
PLANIMETRIA PAI  
PLANIMETRIA VINCOLI  
PLANIMETRIA TUTELE

DATA:

LUGLIO 2018

TAVOLA:


**1**

4

AGGIORNAMENTI:

SCALA:


1:5000

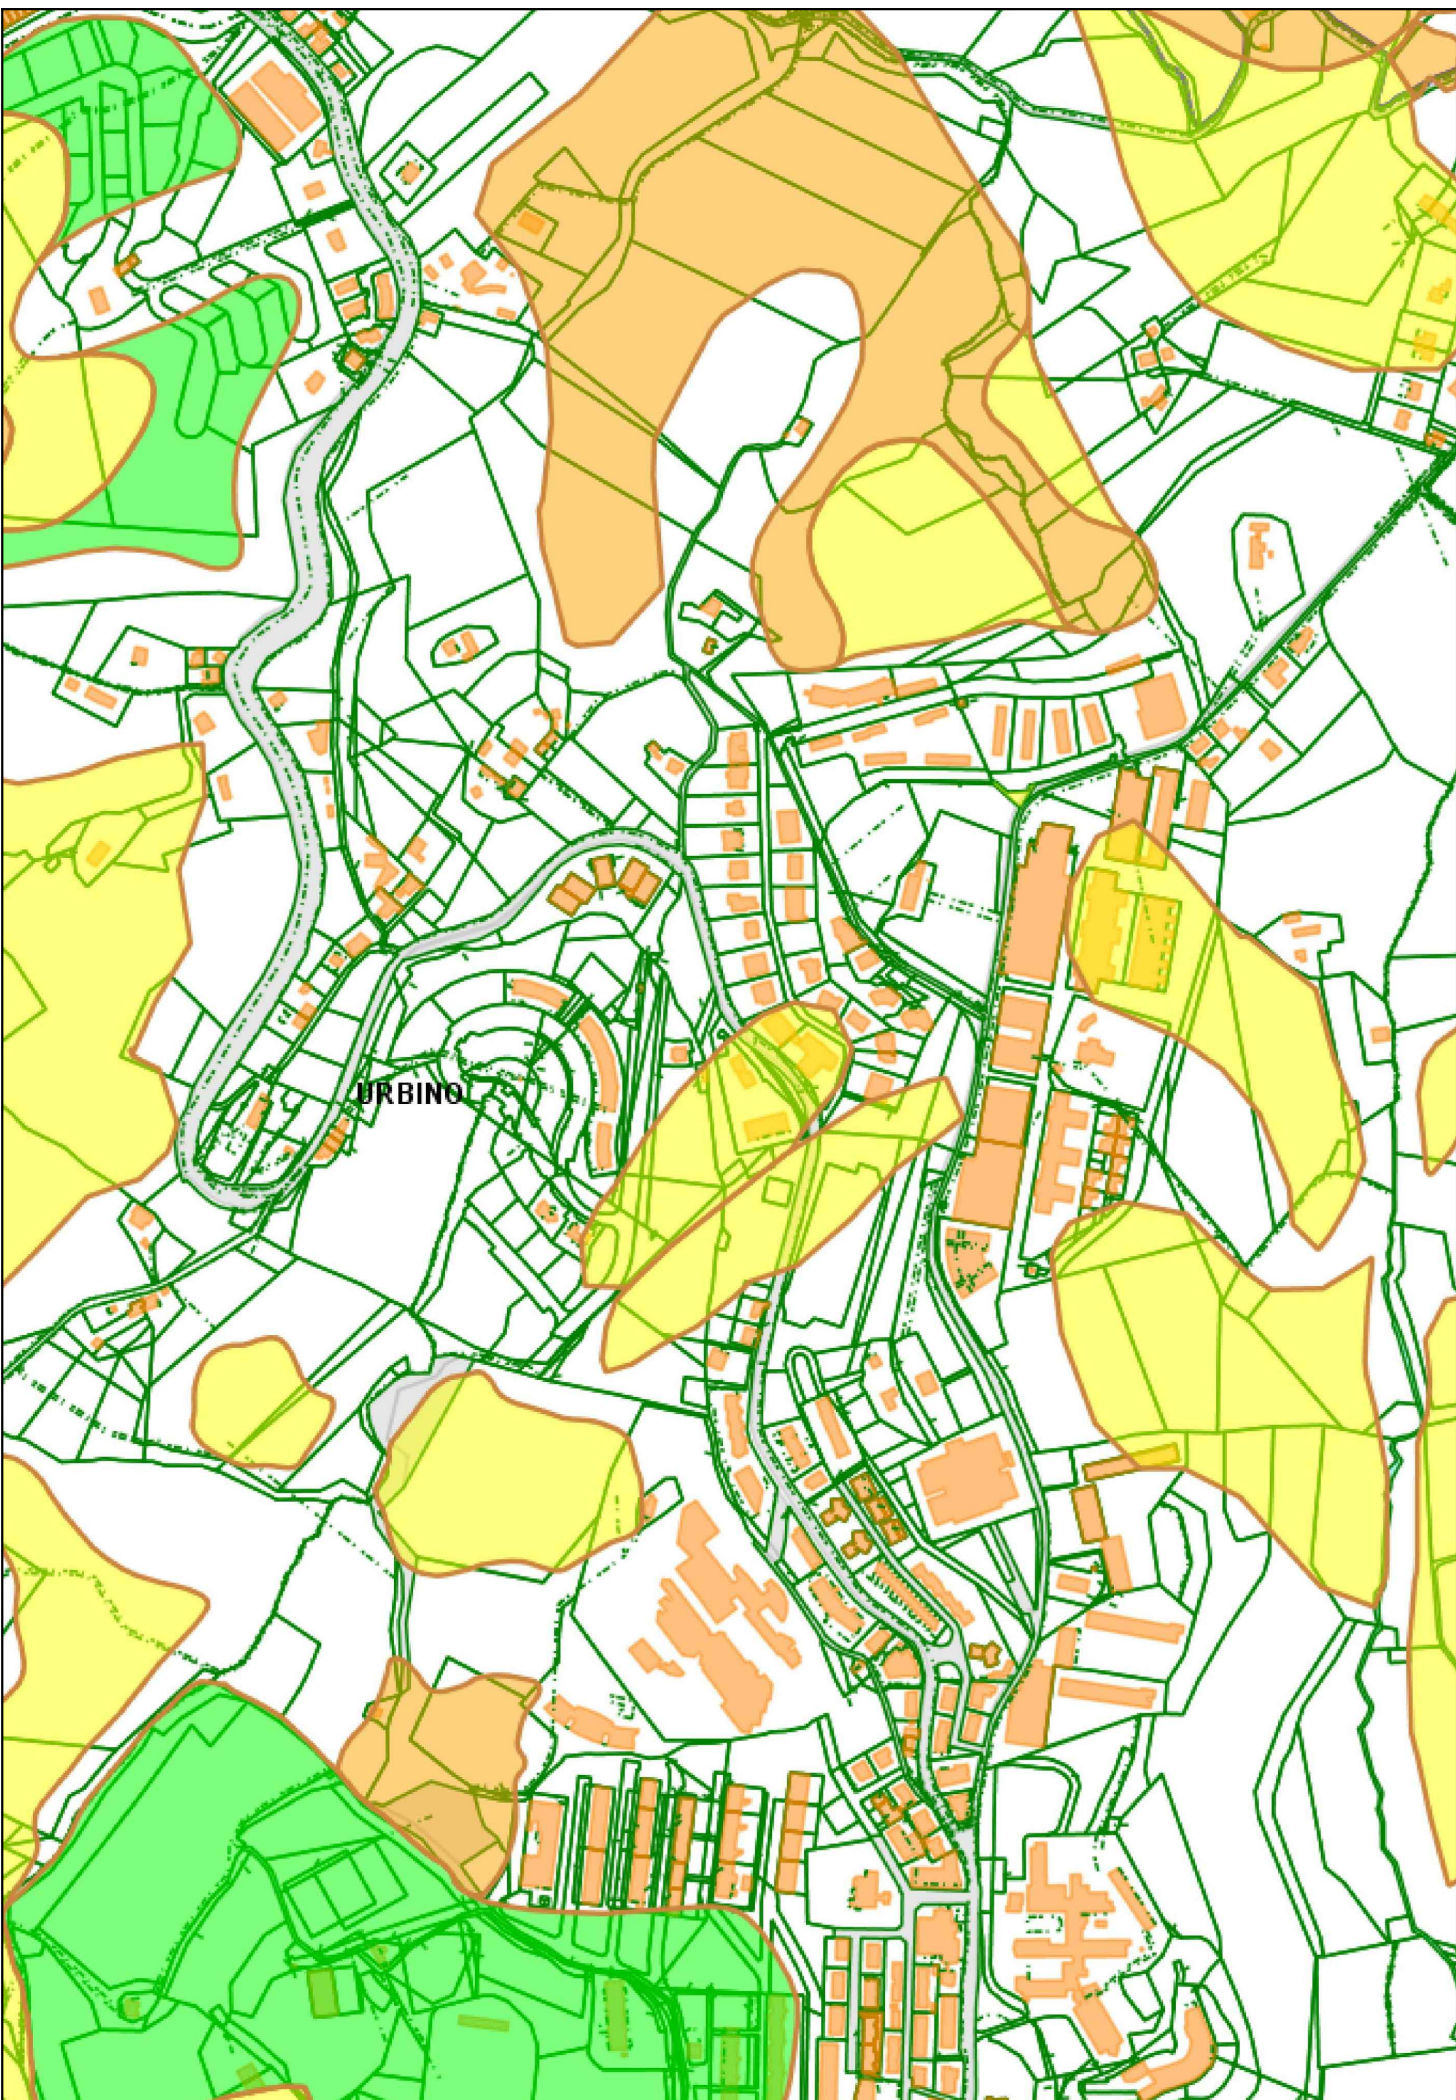

PLANIMETRIA PAI

**LEGENDA**


- Confine Comunale
- Comuni limitrofi
- Particelle
- Strade Catastali
- Frane Pericolosità Moderata P1
- Frane Pericolosità Media P2
- Frane Pericolosità Molto Elevata P4
- Esondazioni Rischio Medio R2
- Esondazioni Rischio Molto Elevato R4
- Frazioni
- Fabbricati
- Acque Catastali
- Frane Pericolosità Moderata P1
- Frane Pericolosità Elevata P3
- Esondazioni Rischio Moderato R1
- Esondazioni Rischio Elevato R3
- Foglio 113, Mappale 500

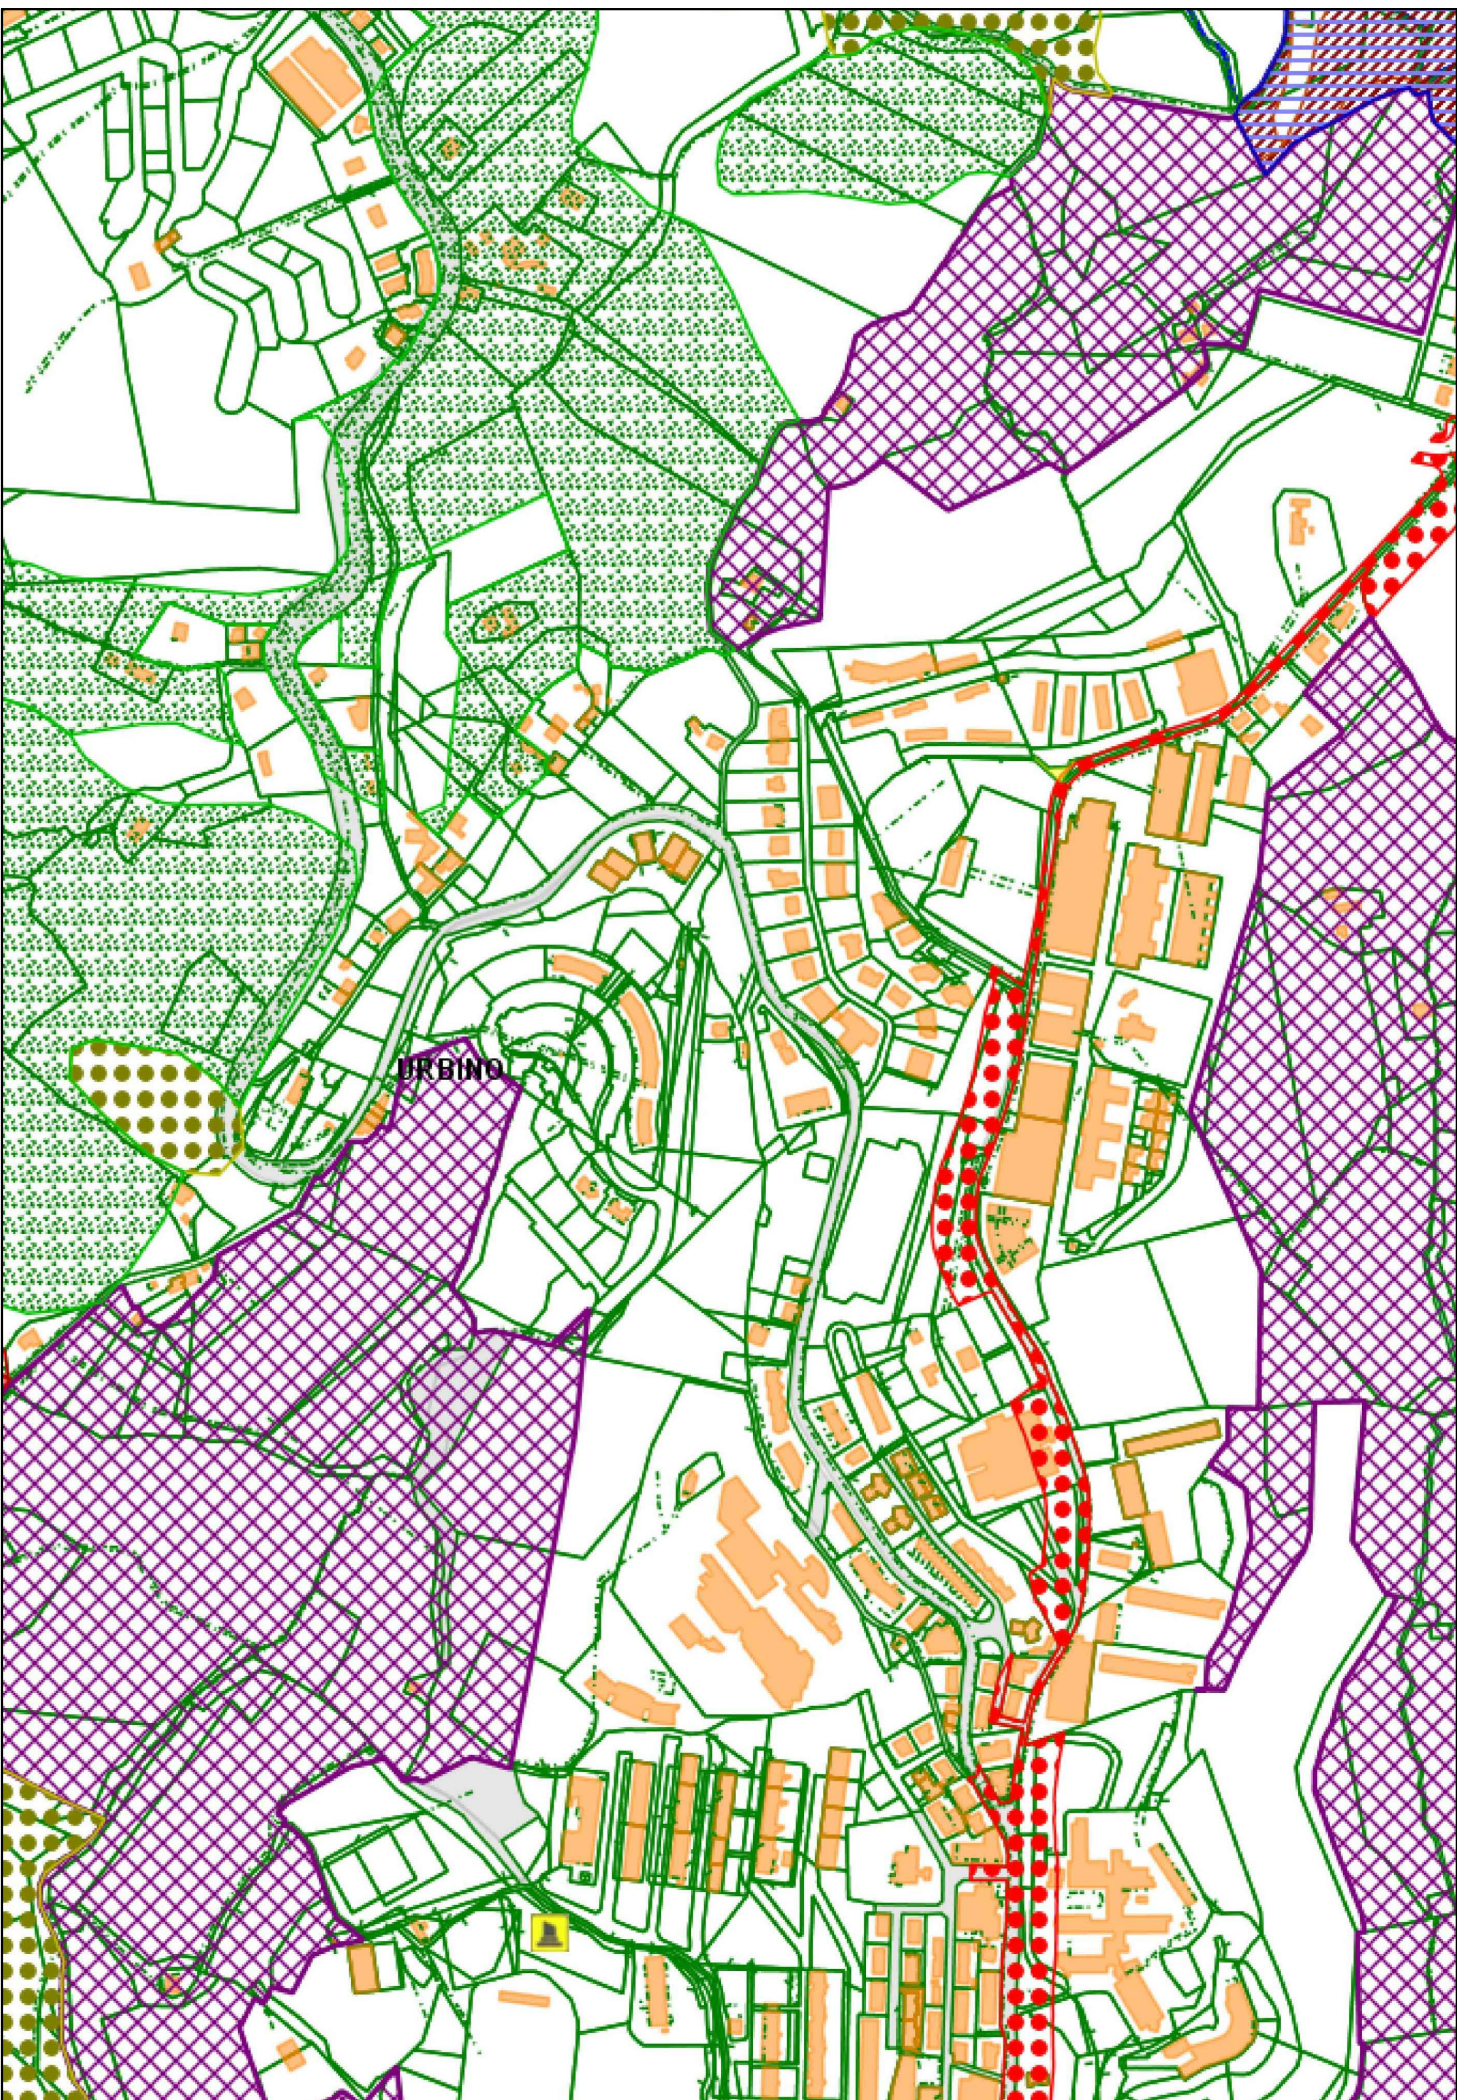

PLANIMETRIA TUTELE

**LEGENDA**

- Confine Comunale
- Comuni limitrofi
- Particelle
- Strade Catastali
- Tutela Integrale (punti panoramici)
- Tutela Orientata (ritrovamenti archeologici)
- Area di Parco Territoriale soggetto a Tutela Orientata
- Parco Attrezzato
- Strade panoramiche - Art.43 PPAR
- Frazioni
- Fabbricati
- Acque Catastali
- Tutela Integrale
- Tutela Orientata
- Area di Parco Territoriale delle Cesane
- Edifici e Manufatti di Valore Storico e Culturale
- Foglio 113, Mappale 500

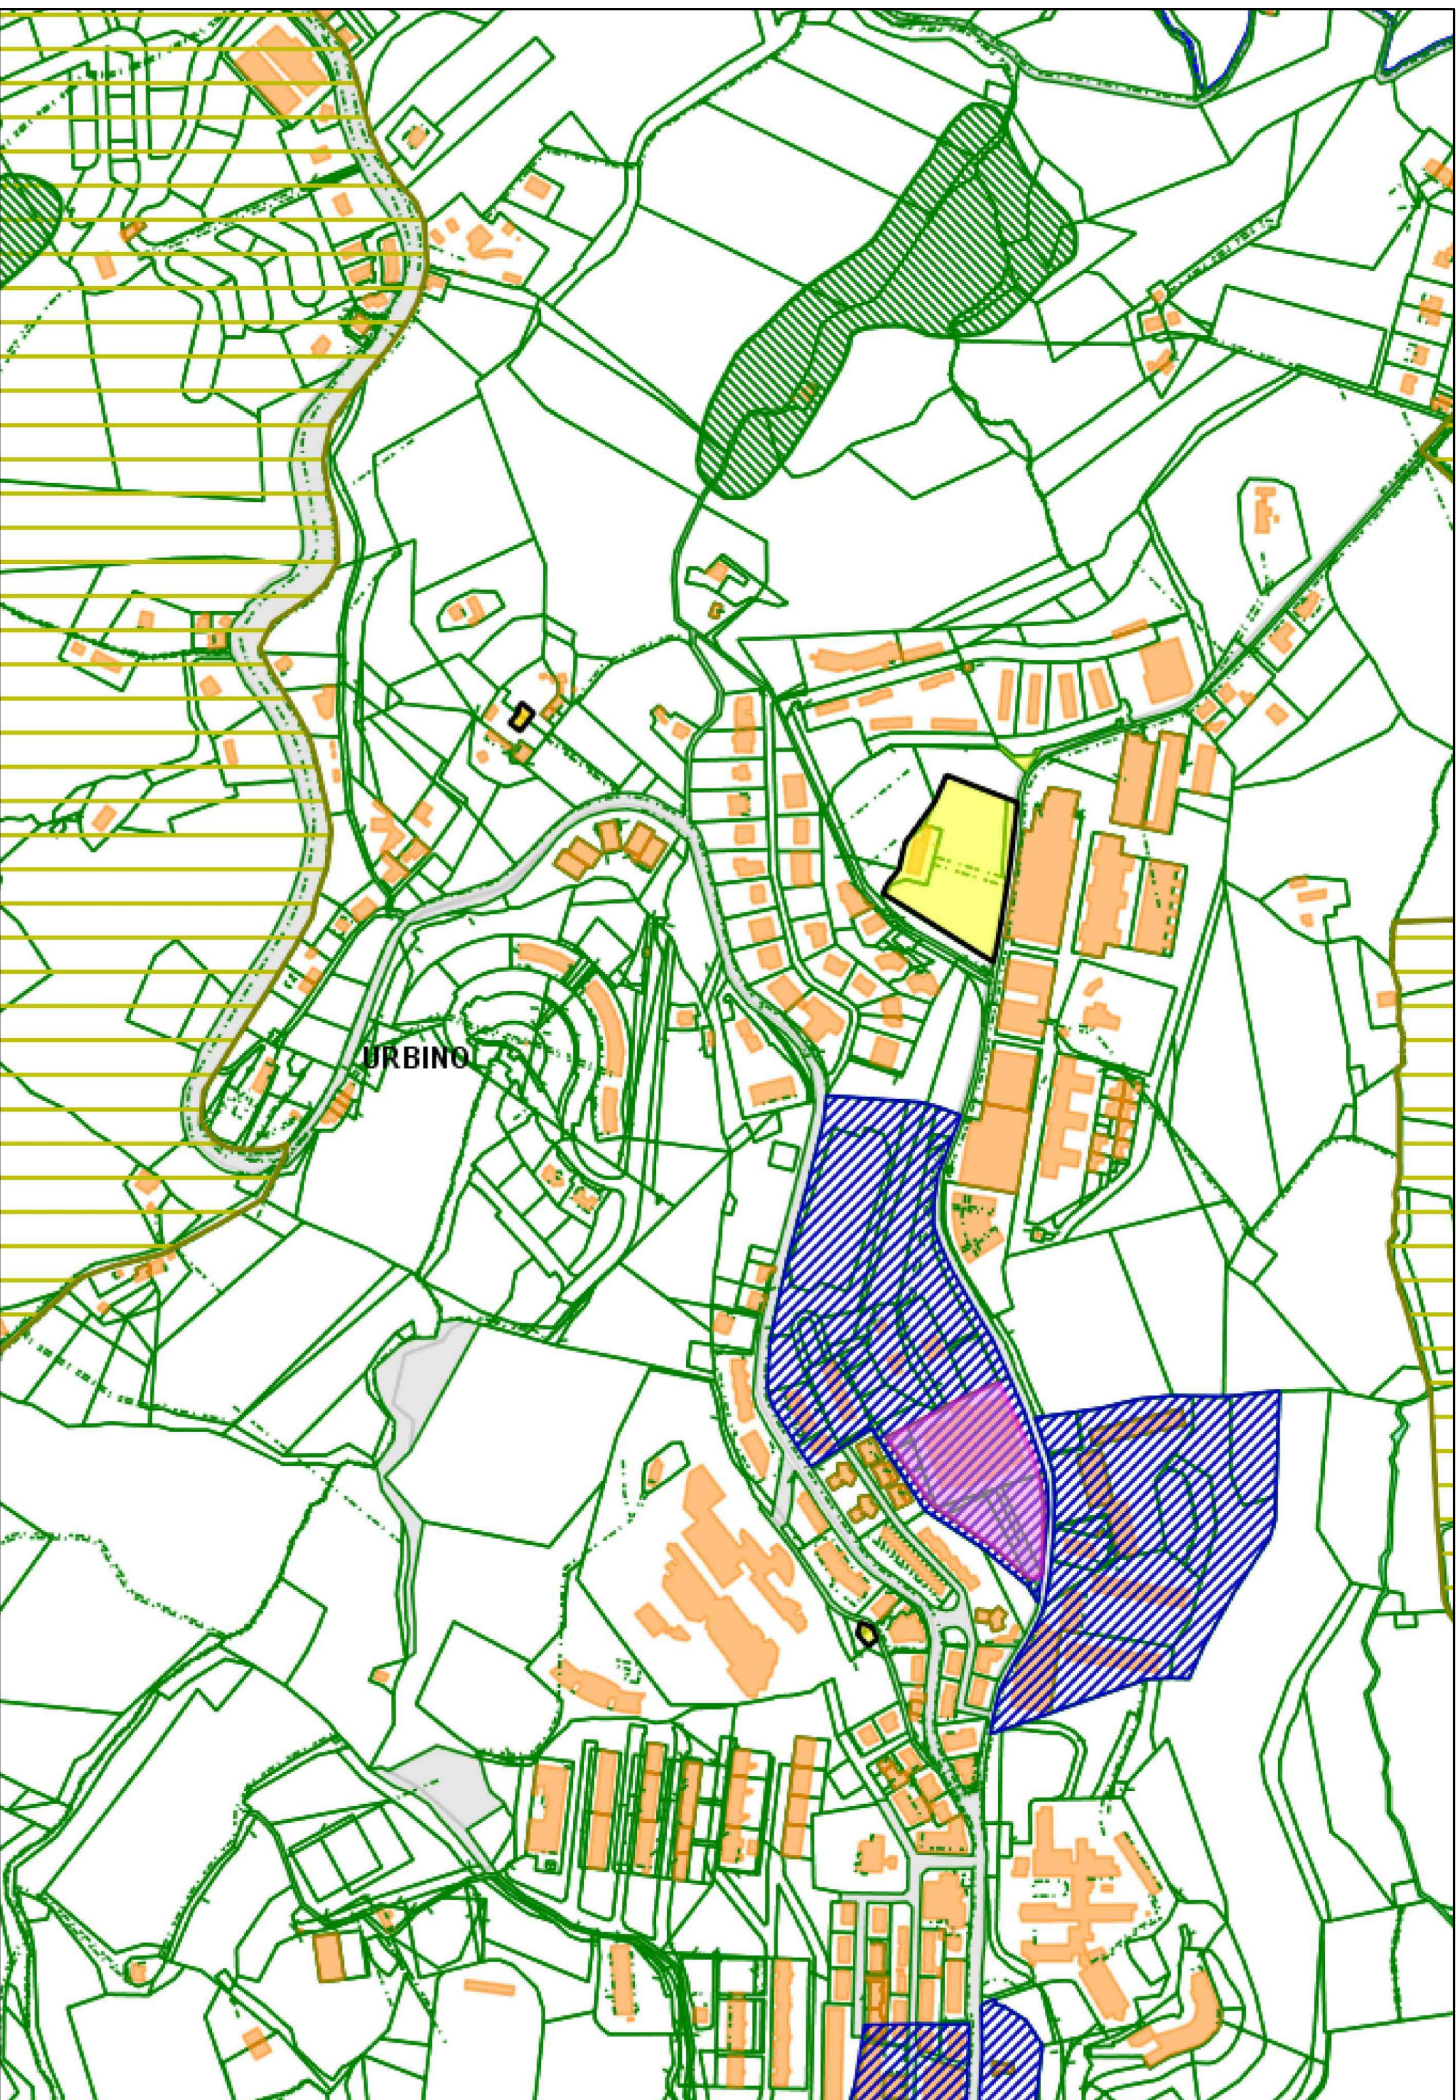

PLANIMETRIA VINCOLI

**LEGENDA**

- Confine Comunale
- Comuni limitrofi
- Particelle
- Strade Catastali
- D.Lgs 42/2004 - art. 45 Prescrizioni di tutela indiretta
- D.Lgs 42/2004 - art. 142 punto c Acque pubbliche
- L. 633/1941 - Sez. 2 Diritto morale dell'autore - art. 20
- Vincolo Cimilitale
- Formazioni Vegetali Monumentali
- Frazioni
- Fabbricati
- Acque Catastali
- D.Lgs 42/2004 - art. 10 e 11 Beni Culturali - Monumentale Storico Artistico Archeologico
- D.Lgs 42/2004 - art. 136 Immobili ed aree di notevole interesse pubblico
- D.Lgs 42/2004 - art. 142 punto g Foreste e boschi
- R.D.L. 3267/23 - Vicolo Idrogeologico
- Riserva naturale statale Gola del Furlo
- Foglio 113, Mappale 500