


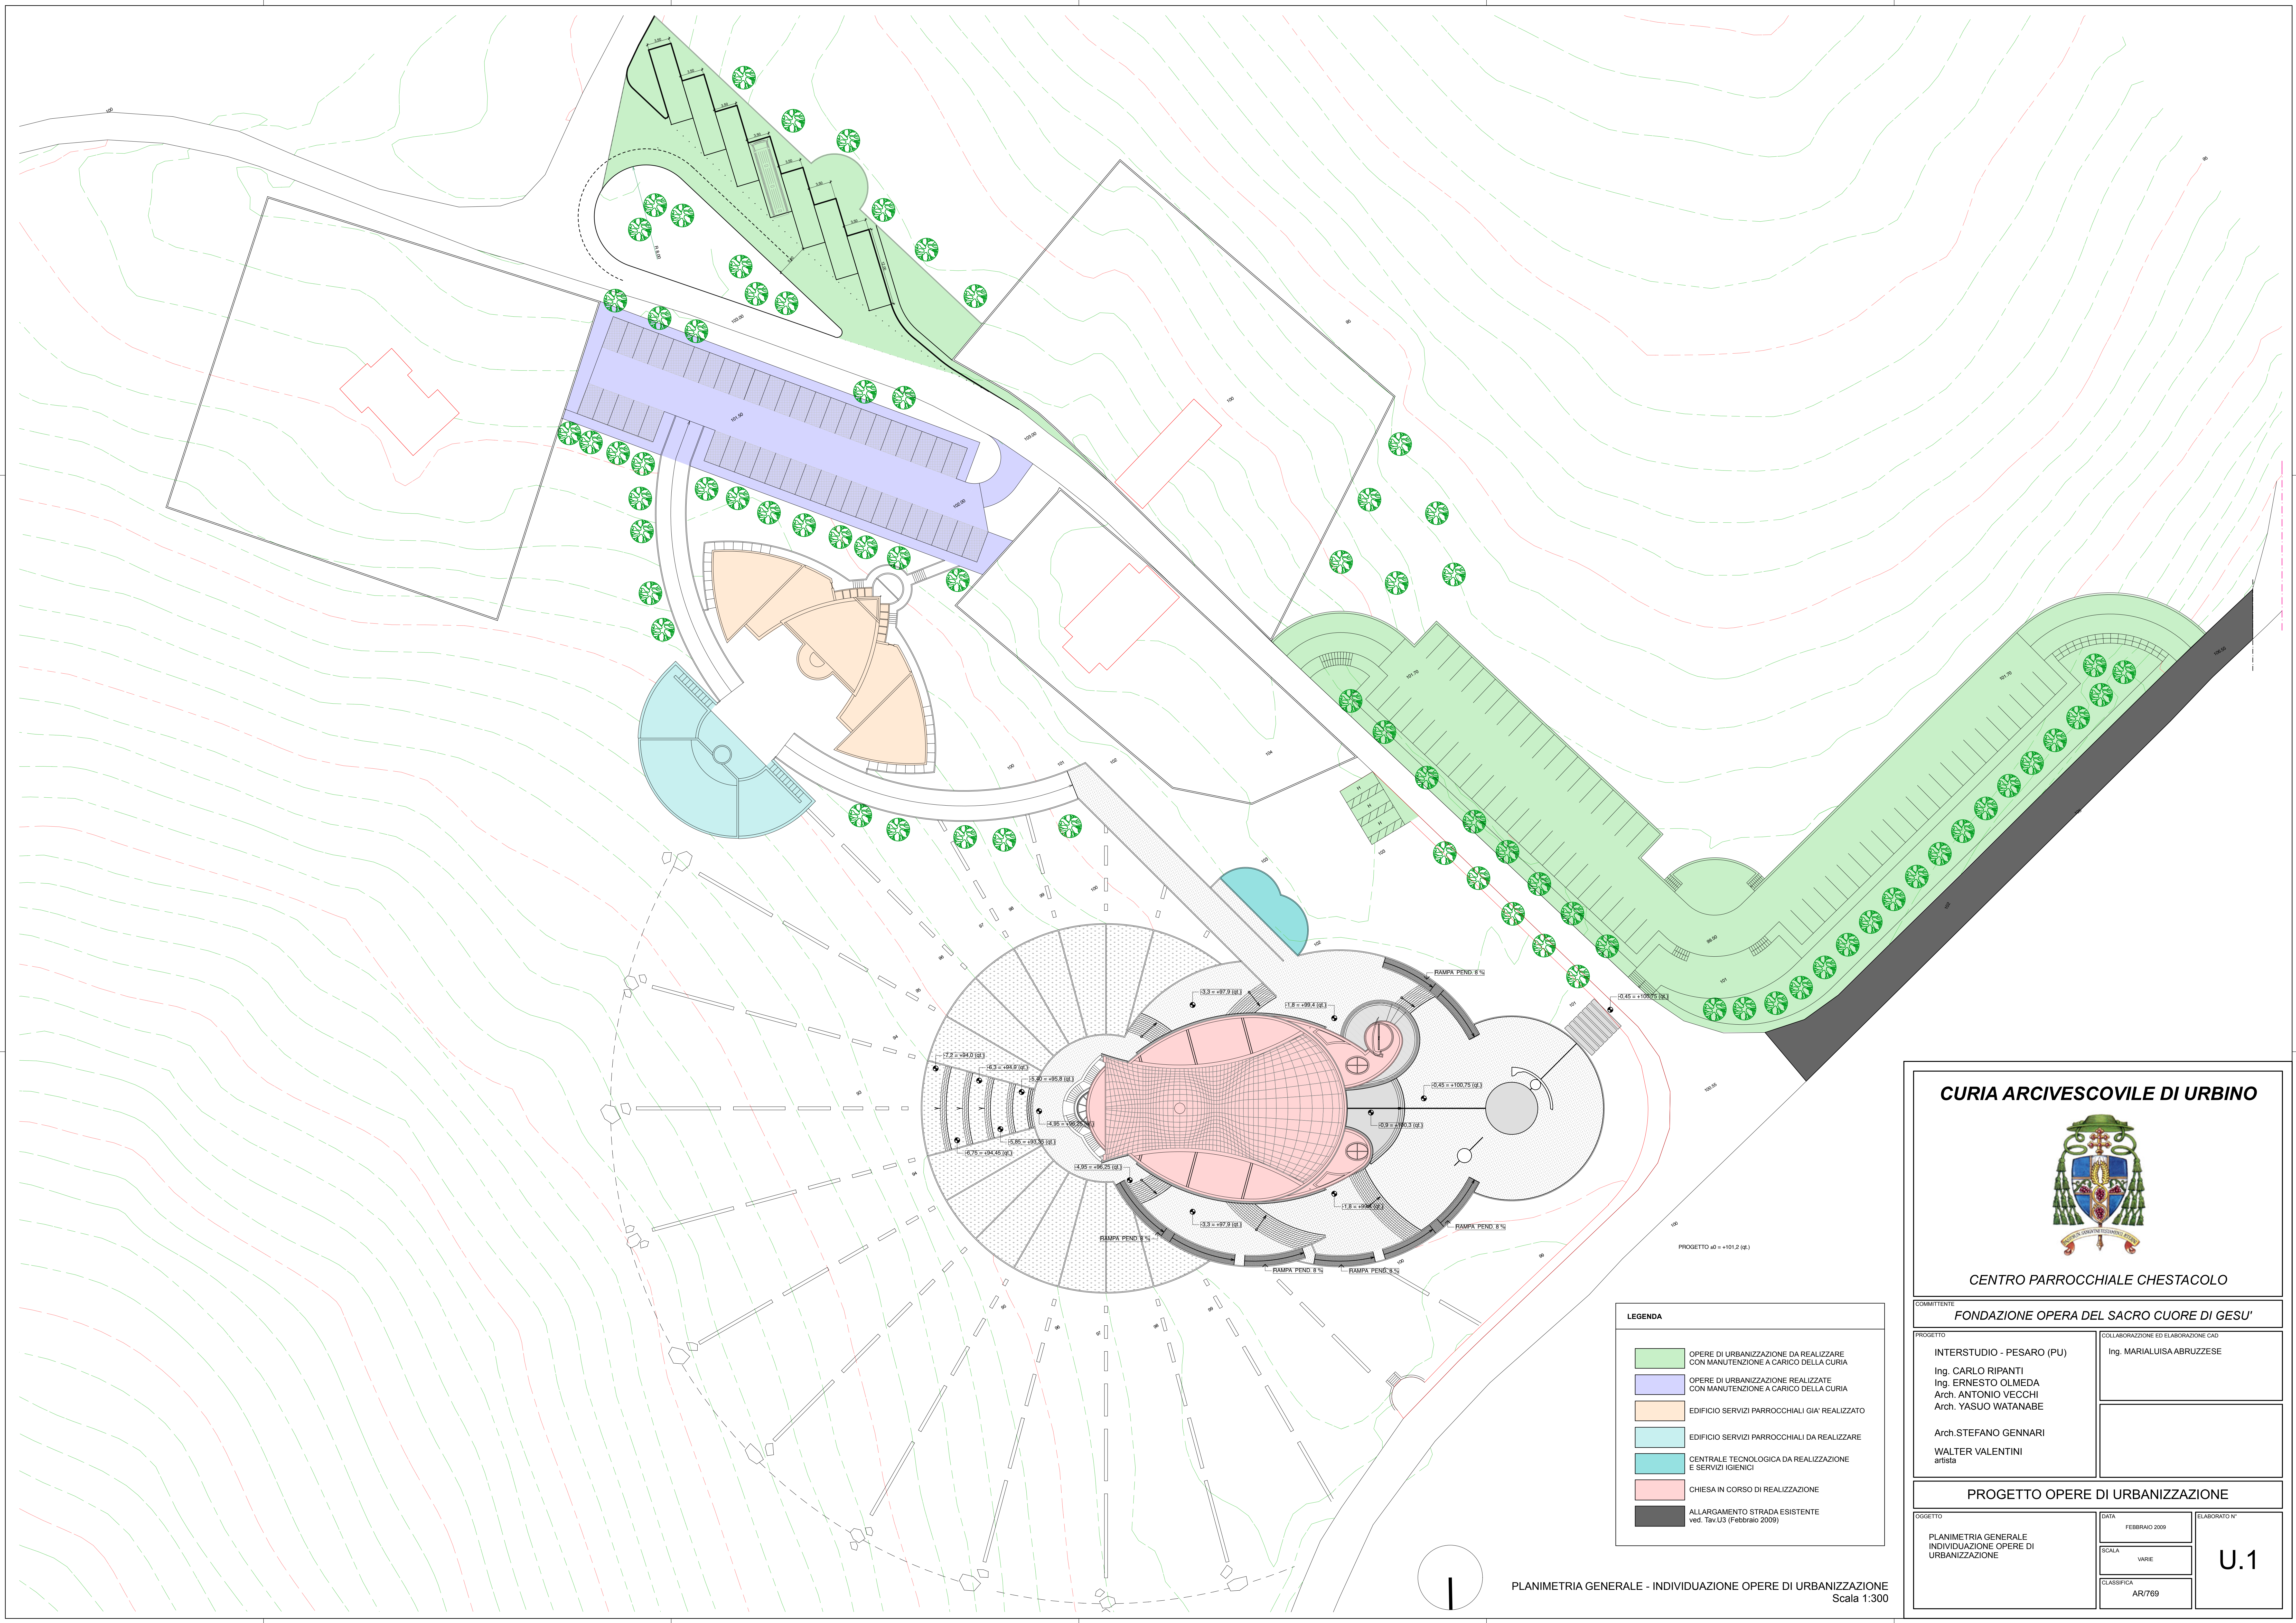

CURIA ARCIVESCOVILE DI URBINO



CENTRO PARROCCHIALE CHESTACOLO

FONDAZIONE OPERA DEL SACRO CUORE DI GESU'

INTERSTUDIO - PESARO (PU)

Ing. CARLO RIPANTI
Ing. ERNESTO OLMEDA
Arch. ANTONIO VECCHI
Arch. YASUO WATANABE

Arch. STEFANO GENNARI
WALTER VALENTINI
artista

PROGETTO OPERE DI URBANIZZAZIONE

PLANIMETRIA GENERALE
INDIVIDUAZIONE OPERE DI
URBANIZZAZIONE

DATA
FEBBRAIO 2009

SCALA
VARIE

CLASSIFICA
AR/769

ELABORATO N°
U.1