





SEZIONE - 1 - STATO DI FATTO - Scala 1:100

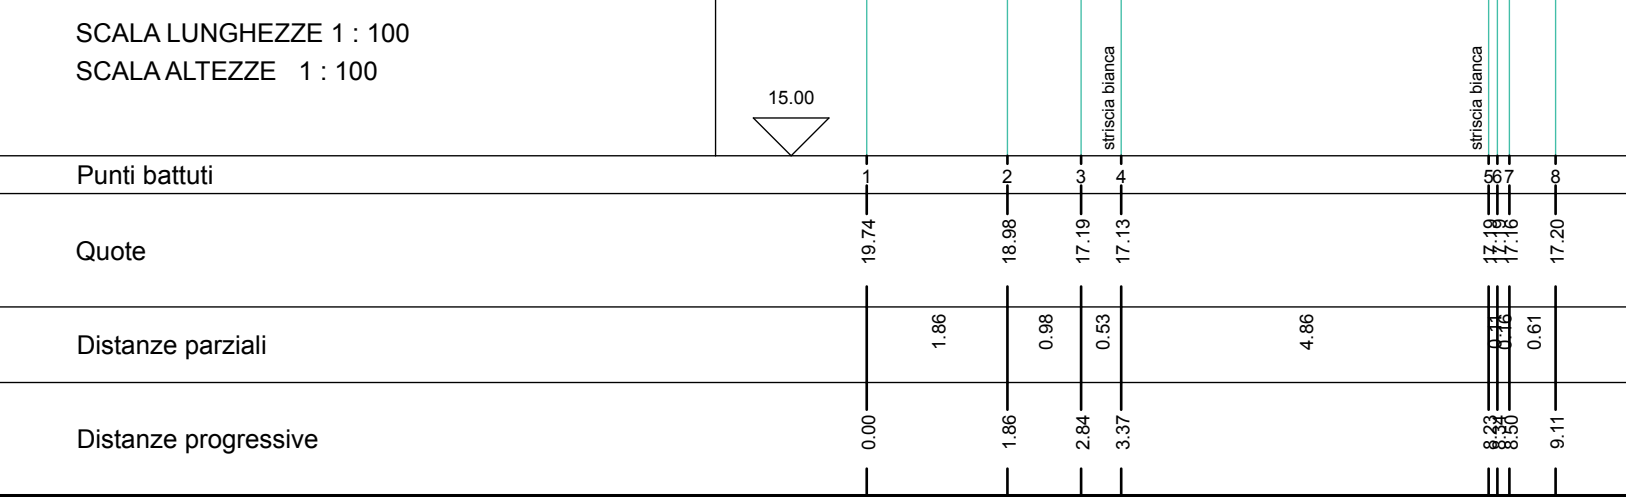

SEZIONE - 2 - STATO DI FATTO - Scala 1:100

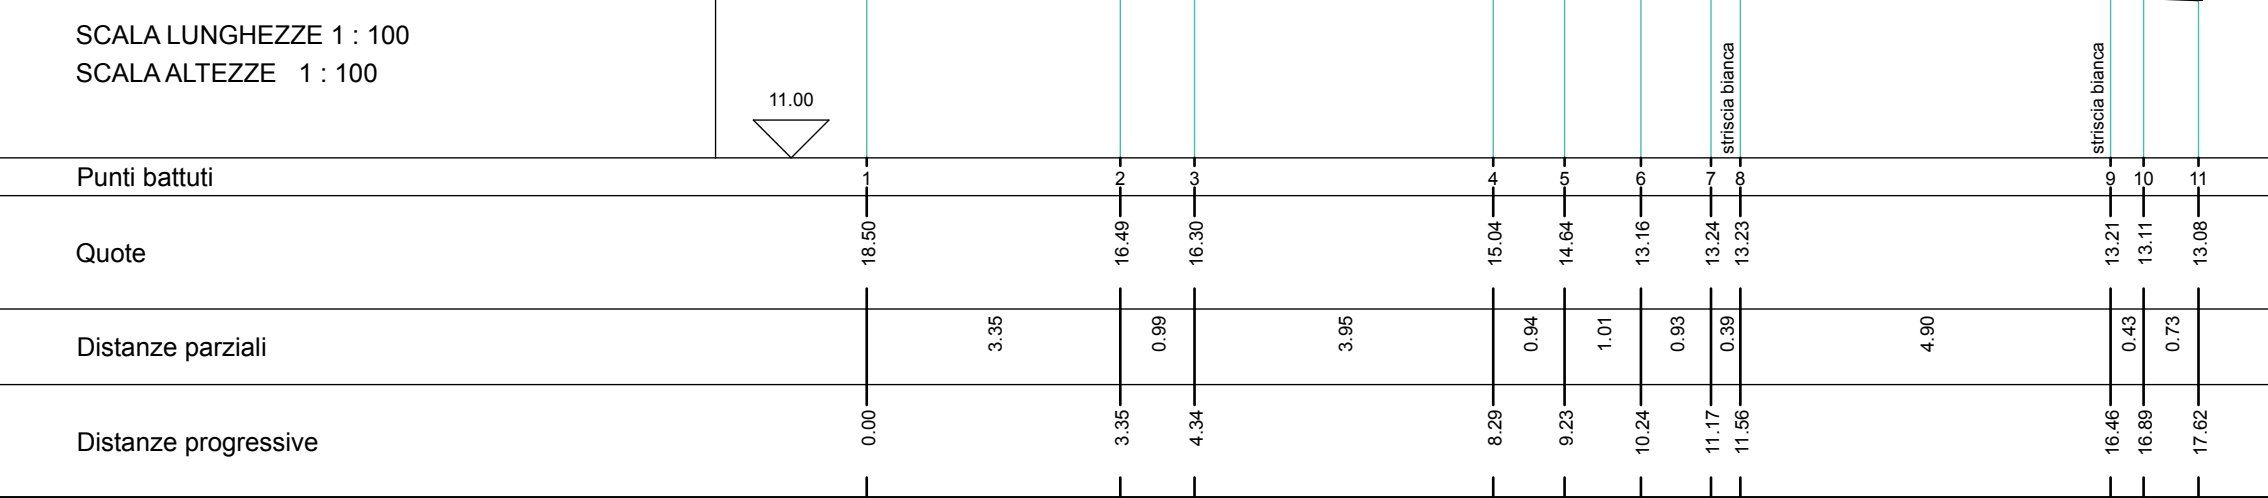

SEZIONE - 3 - STATO DI FATTO - Scala 1:100

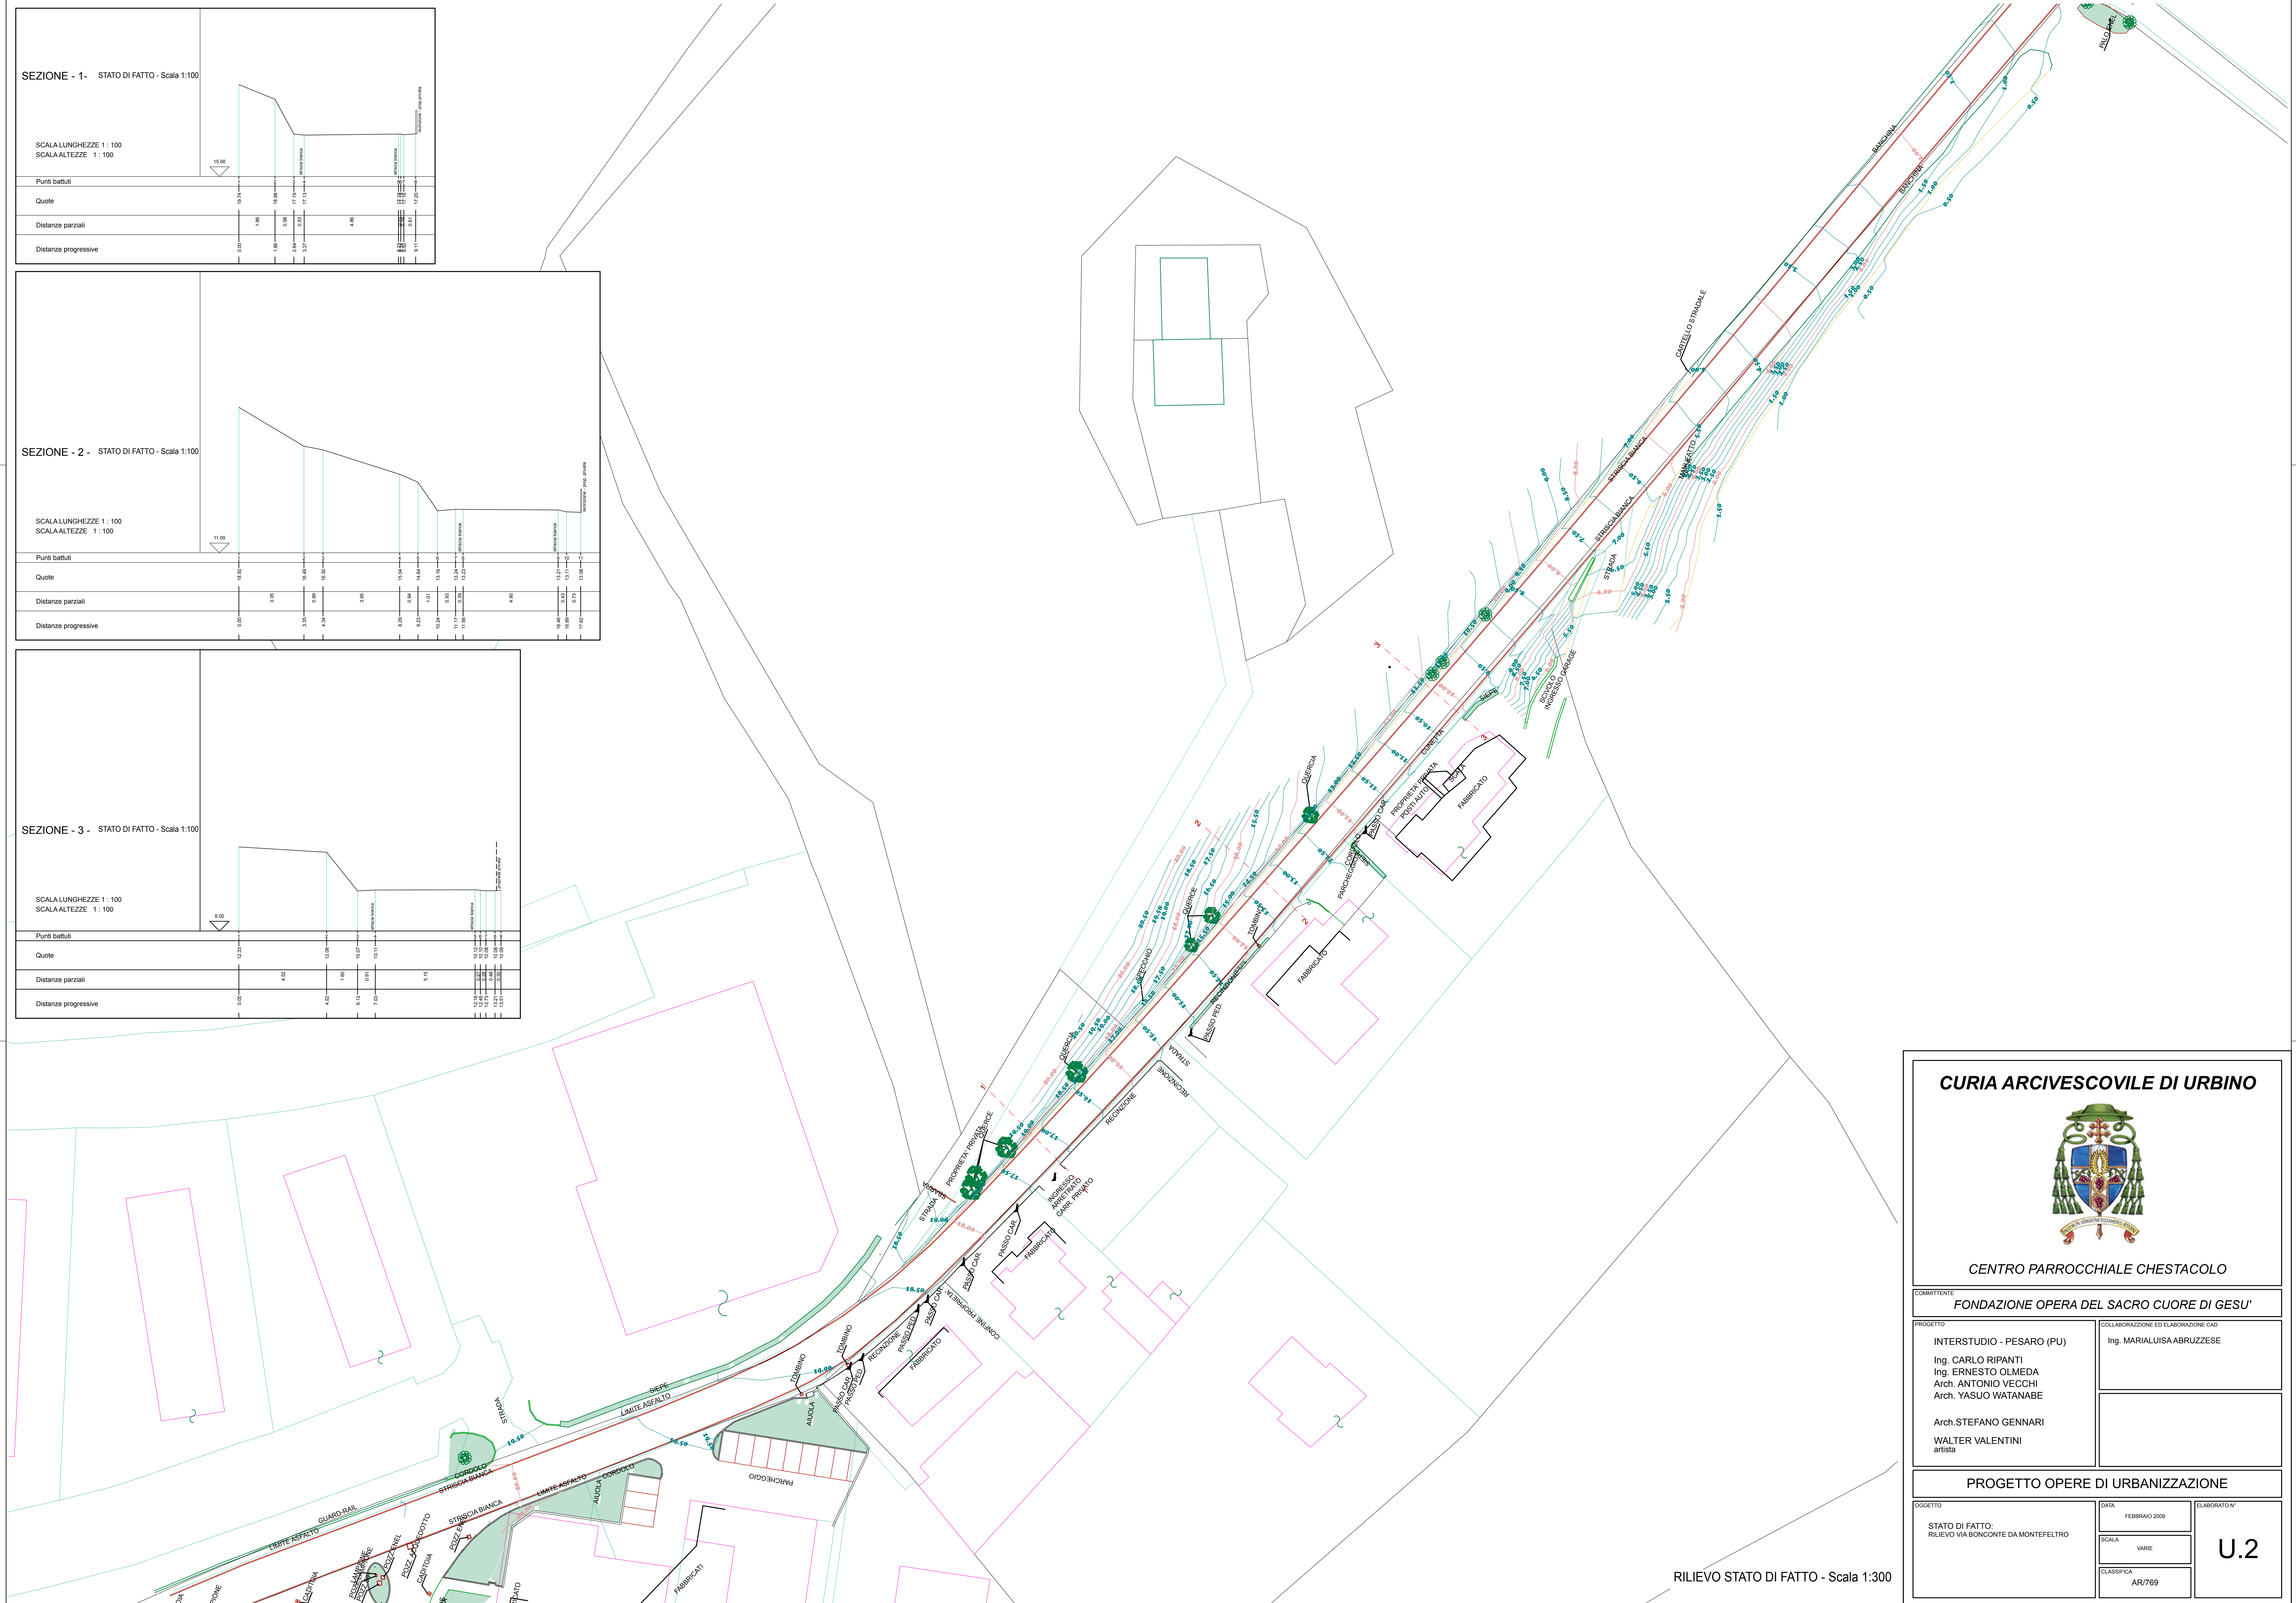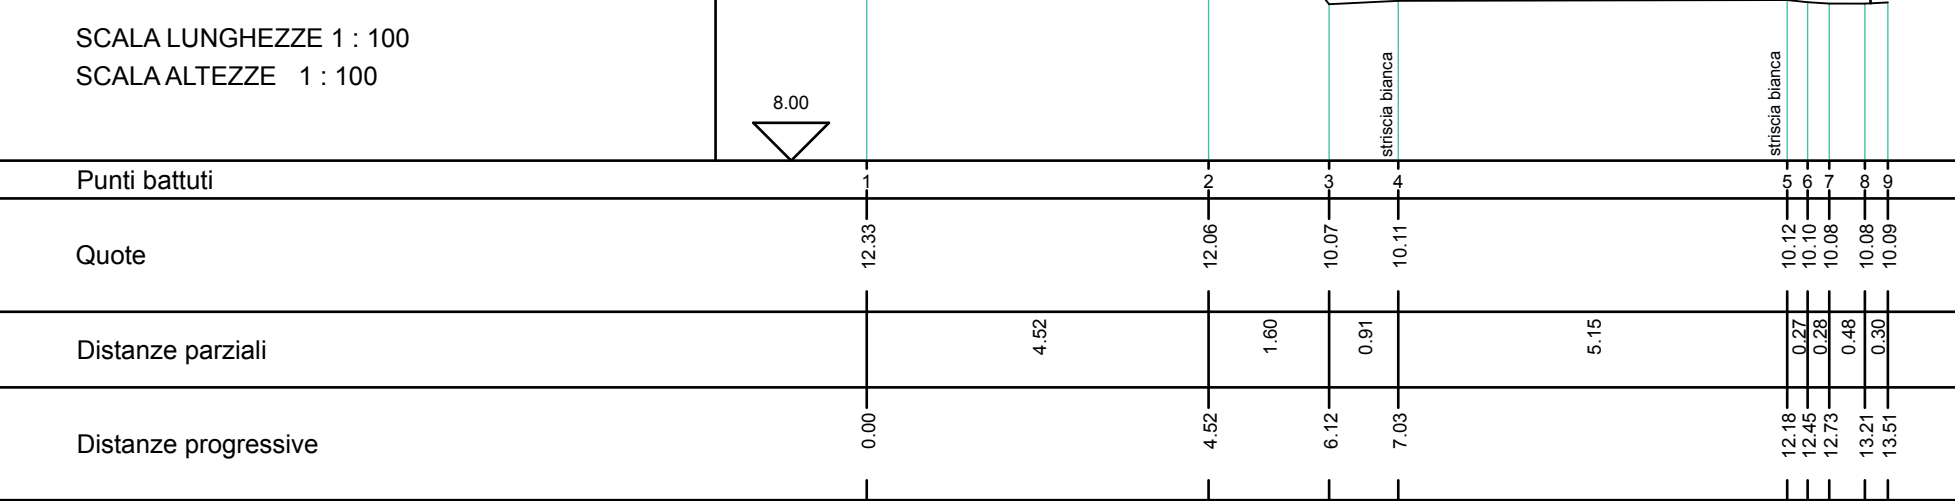

CURIA ARCIVESCOVILE DI URBINO



CENTRO PARROCCHIALE CHESTACOLO

FONDAZIONE OPERA DEL SACRO CUORE DI GESU'

INTERSTUDIO - PESARO (PU)

Ing. CARLO RIPANTI
Ing. ERNESTO OLIMEDA
Arch. ANTONIO VECCHI
Arch. YASUO WATANABE

Arch. STEFANO GENNARI
WALTER VALENTINI
artista

PROGETTO OPERE DI URBANIZZAZIONE

STATO DI FATTO:
RILIEVO VIA BONCONTE DA MONTEFELTRO

DATA
FEBBRAIO 2009

SCALA
VARIE

CLASSIFICA
AR/769

ELABORATO N°
U.2